



COMPLEXE SPORTIF DE LUMINY 13009 MARSEILLE PLAN DE MASSE

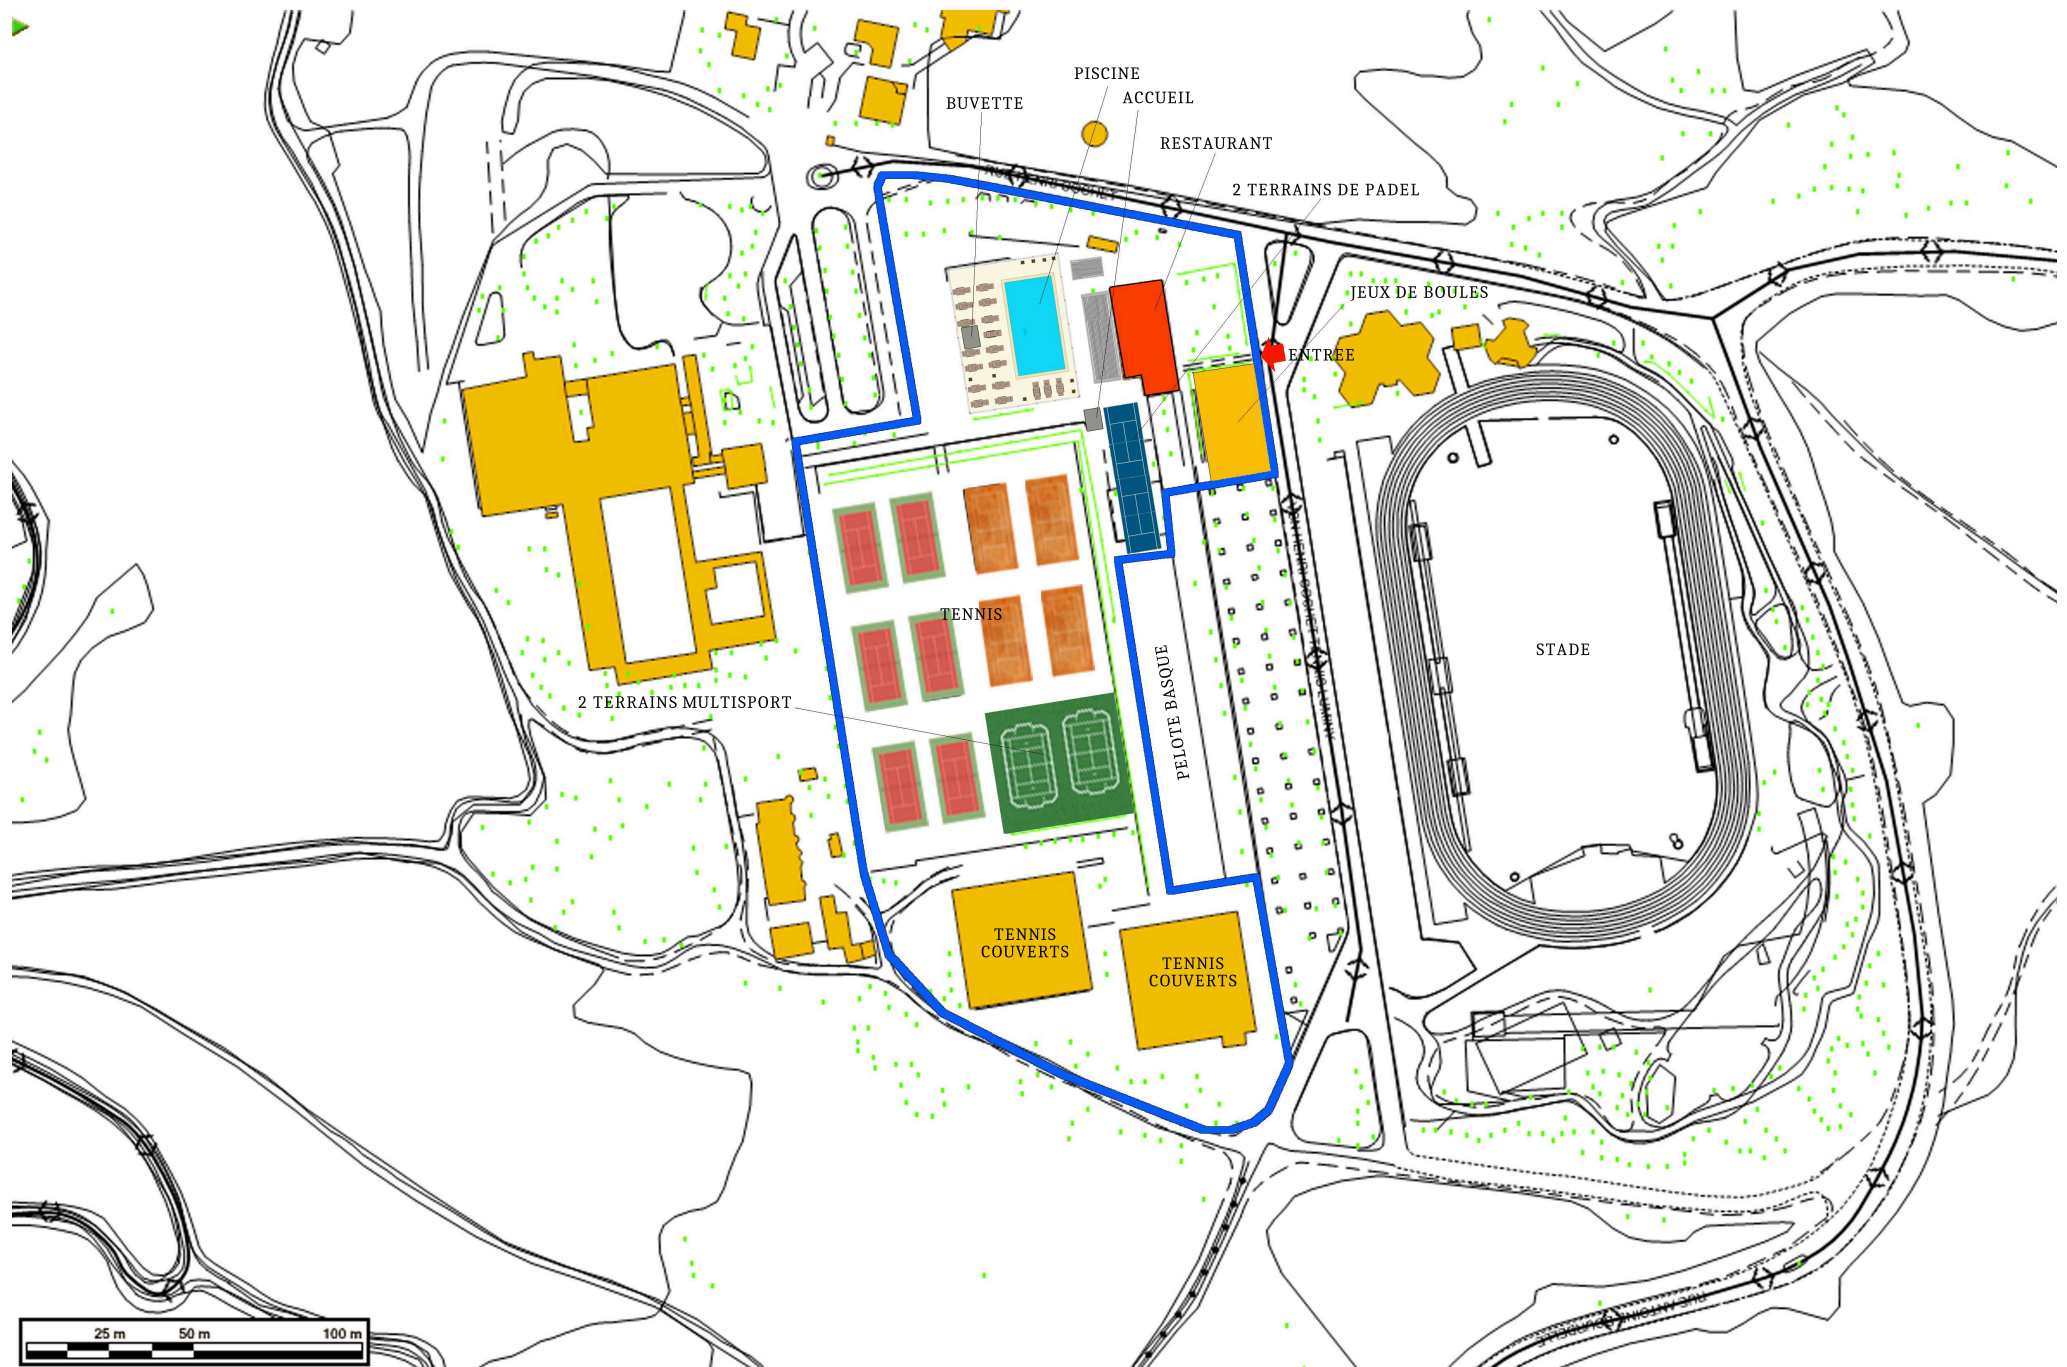

COMPLEXE TENNISQUE DE LUMINY
13009 MARSEILLE



PLAN RdeC
Club de Tennis

Echelle : 1/100 eme

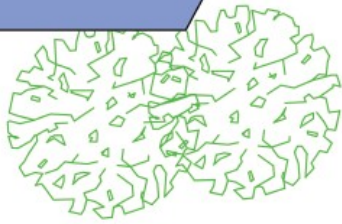

PISCINE

ACCES RESTAURANT
DROIT DE PASSAGE

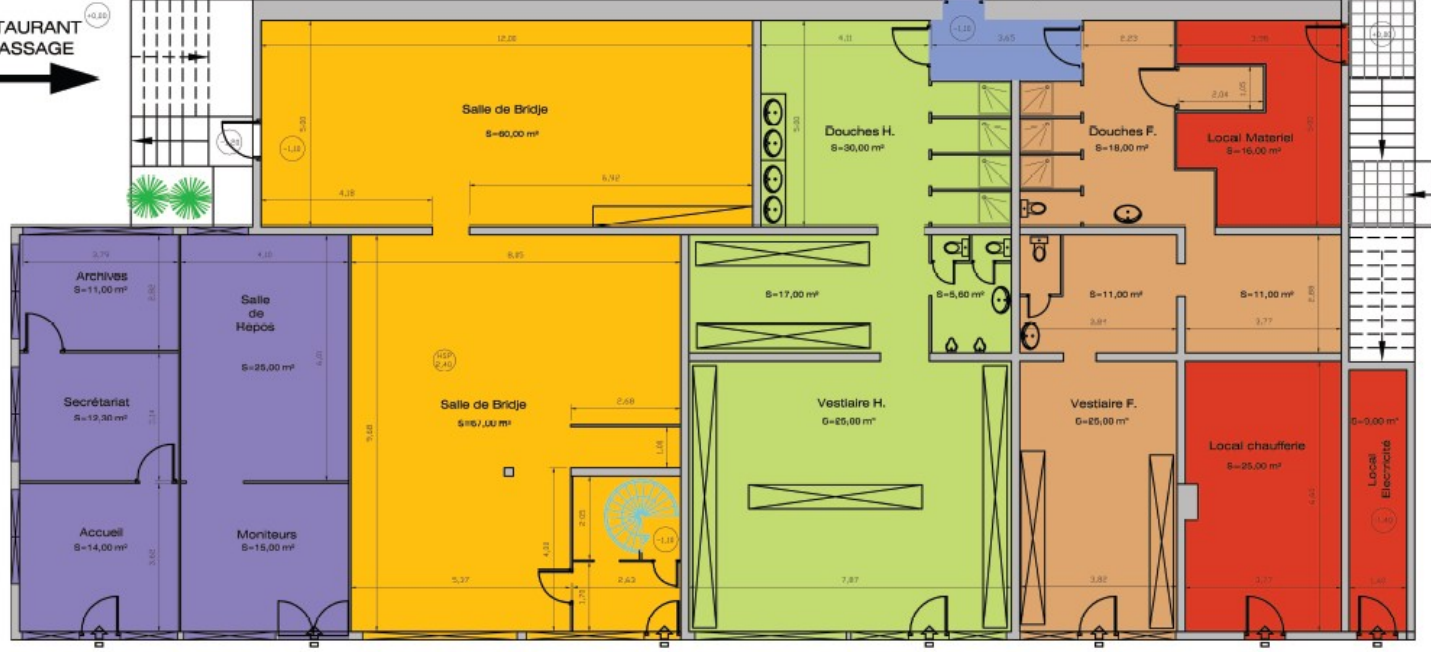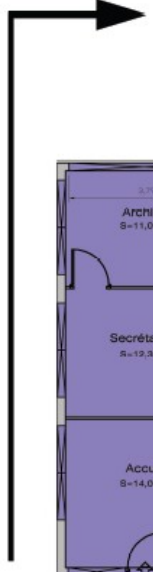

ACCES VESTIAIRES

P
LIVRAISONS
ET
PERSONNEL
DU
RESTAURANT

-1.00