


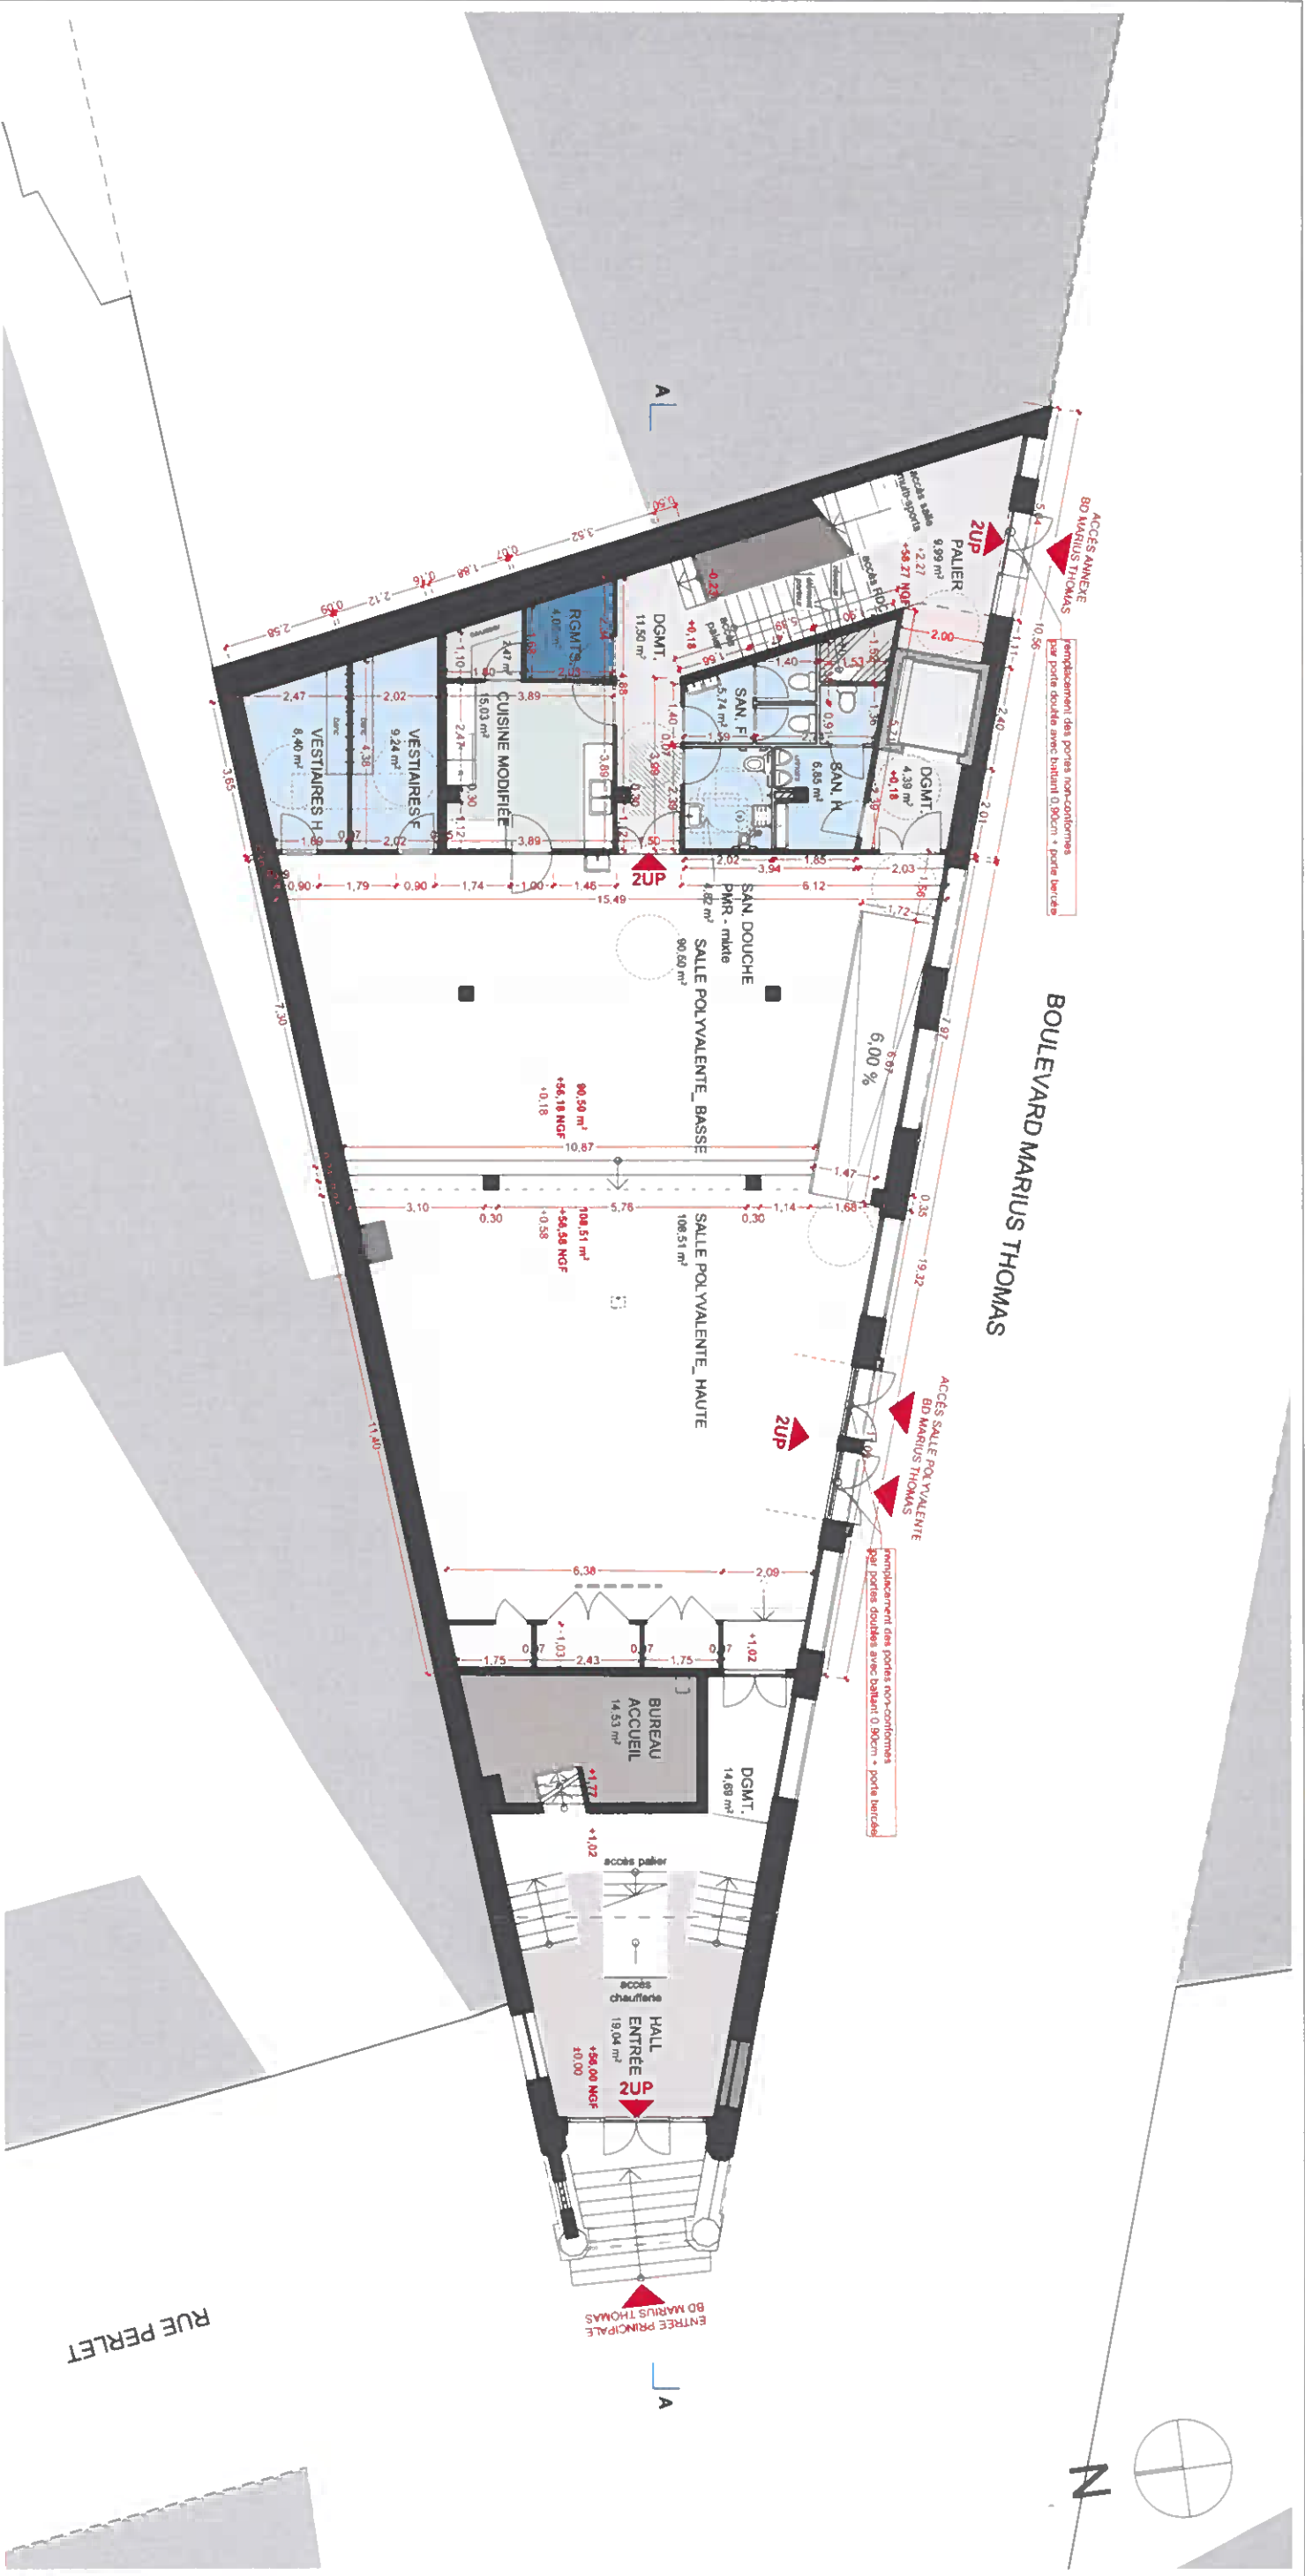


PLAN REZ-DE-CHAUSSÉE : PROJET  
éch. : 1/150

**NOTA :**

- Les espaces accessibles au public sont situés au rez-de-chaussée : ils comprennent l'ensemble de la salle polyvalente, ainsi que les sanitaires et vestiaires restructurés.
- Le sous-sol (R-1), la salle de théâtre / bureau (R+1), ainsi que la salle de projection / terrasse (R+2) ne sont pas accessibles au public.
- L'établissement dispose actuellement d'un total de 3 issues de secours comptabilisant **6UP**. Le cas le plus défavorable a été retenu, soit un effectif de 150 et une obligation de **3UP** au total.



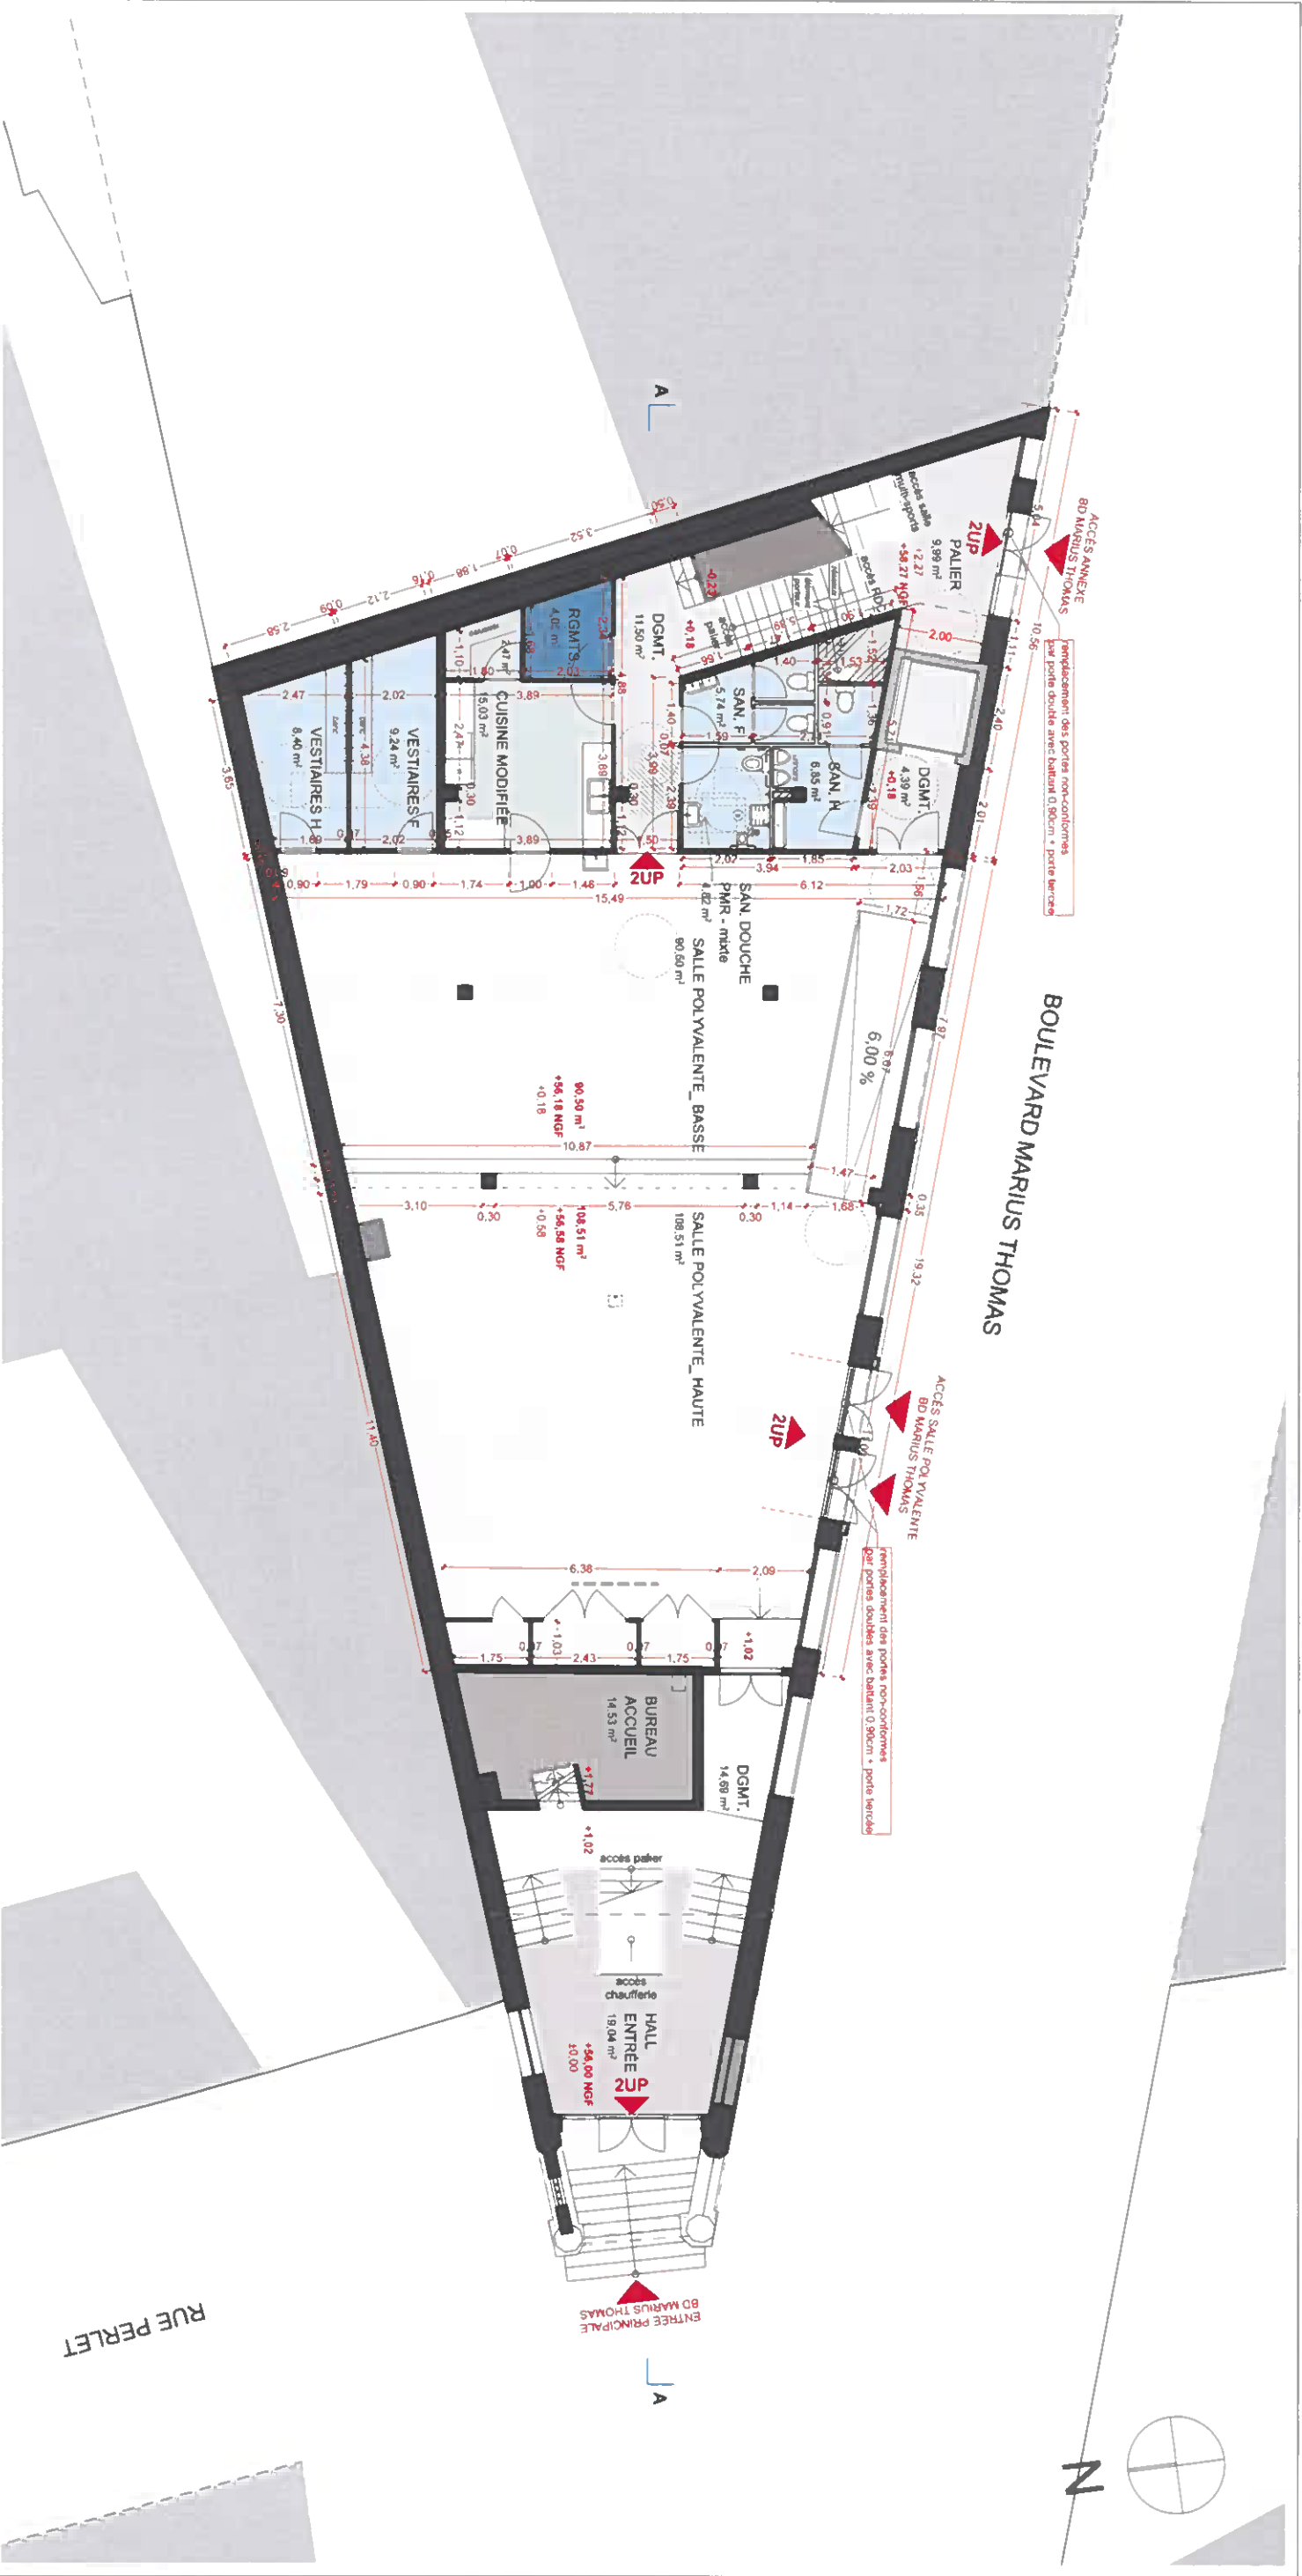

PLAN REZ-DE-CHAUSSÉE : PROJET  
éch. : 1/150

**NOTA :**

- Les espaces accessibles au public sont situés au rez-de-chaussée : ils comprennent l'ensemble de la salle polyvalente, ainsi que les sanitaires et vestiaires restructurés.
- Le sous-sol (R-1), la salle de théâtre / bureau (R+1), ainsi que la salle de projection / terrasse (R+2) ne sont pas accessibles au public.
- L'établissement dispose actuellement d'un total de 3 issues de secours comptabilisant 6UP. Le cas le plus défavorable a été retenu, soit un effectif de 150 et une obligation de 3UP au total.

- Les espaces accessibles au public sont situés au rez-de-chaussée : ils comprennent l'ensemble de la salle polyvalente, ainsi que les sanitaires et vestiaires restructurés.
- Le sous-sol (R-1), la salle de théâtre / bureau (R+1), ainsi que la salle de projection / terrasse (R+2) ne sont pas accessibles au public.
- L'établissement dispose actuellement d'un total de 3 issues de secours comptabilisant **6UP**. Le cas le plus défavorable a été retenu, soit un effectif de 150 et une obligation de **3UP** au total.