



Opérateur			
Commune	Marseille		
Nom du site	16_JAURES		
Code site	13205_009_06		
Adresse	16 PLACE JEAN JAURES, 13001 Marseille		
Type de support	Toiture		
Projet de	Nouvelle antenne relais <input checked="" type="checkbox"/>	Modification substantielle d'une antenne-relais existante <input type="checkbox"/>	
	Coordonnées géographiques	X = 847828.72 Lambert 2 étendu	Y = 1815189.53 Lambert 2 étendu

Contact Free Mobile

Nom	Mélissa LOTZ, Chargé des Relations auprès des Collectivités Territoriales
Coordonnées	mail : mlotz@free-mobile.fr
Adresse postale	Free Mobile 16, rue de la Ville l'Evêque 75008 Paris

Sommaire

Références et descriptif du projet

Contact Opérateur

Sommaire

1. Contexte synthétique et motivation du projet	2
2. Descriptif détaillé du projet et des installations	4
3. Calendrier indicatif du projet	6
4. Adresse et coordonnées de l'emplacement de l'installation	7
5. Plan de situation à l'échelle	7
6. Plan de cadastre	8
7. Photographie du lieu d'implantation de deux points de vues et photomontage avant/après	9
8. Déclaration ANFR	15
9. Plans du projet	23
10. Eléments relatifs à l'installation d'un périmètre de sécurité autour de l'installation (le cas échéant)	24
11. Les établissements particuliers à proximité du site	24
12. Documents pédagogiques élaborés par l'Etat	24
13. Rapports des autorités scientifiques et sanitaires	25
14. Engagements de Free Mobile au titre de la protection et de la santé	26
15. Engagements de Free Mobile au titre de la transparence	27

1. Contexte synthétique et motivation du projet

Free Mobile est soumis à des obligations nationales qui concernent notamment la couverture de la population, la qualité de service et sa disponibilité, le paiement de redevances, la fourniture de certains services ainsi que la protection de la santé et de l'environnement.

Free Mobile est notamment impliquée dans le programme national de résorption des zones blanches ainsi que dans l'ensemble des programmes de couverture ciblée mis en place en partenariat avec les pouvoirs publics et les collectivités locales.

La couverture des territoires en services de communications et services mobiles est adaptée à la réalité des usages et permet aux territoires d'apporter à leurs administrés les moyens de communications indispensables à leur vie personnelle et professionnelle.

Ainsi, Free Mobile travaille continuellement à répondre aux attentes des abonnés et collectivités et contribuer à l'aménagement numérique des territoires et sa pérennité en anticipant les évolutions des besoins et usages.

Cette anticipation est d'autant plus vitale à la lumière du rôle crucial des moyens de communication dans la crise sanitaire qui a frappé tous les territoires et l'incertitude, notamment en termes de re-confinement local, qui lui est liée.

Compte tenu de l'augmentation constante des besoins en connectivité mobile, de 40% à 50% depuis un an selon l'ARCEP*, et afin de répondre aux besoins des abonnés et collectivités et contribuer à l'aménagement numérique des territoires, Free Mobile est engagé dans un programme soutenu et précis de déploiement du Très Haut Débit Mobile dans l'ensemble des territoires. Et ce, dans le respect permanent des normes de protection sanitaire et en maîtrisant l'empreinte carbone du réseau par intégration continue des technologies les plus récentes.

L'envolée des usages de téléphonie mobile, +18% contre une moyenne de 2 à 5% au cours des 5 dernières années ainsi que la multiplication par 3 du volume de données depuis les clés mobiles observées par l'ARCEP sur les 15 premiers jours du confinement illustrent la nécessité de mettre en place **urgemment** une infrastructure mobile adaptée et résiliente permettant de **prendre en charge instantanément une croissance exponentielle des usages distants fiables**.

A ce titre, le programme de Free Mobile, réalisé au plus près des besoins des territoires et de leurs administrés, **est urgent étant donnée l'accélération exponentielle du besoin en débit liée aux outils numériques** fort consommateurs de débit qui sont inéluctablement amenés à se généraliser qui plus est vu le contexte sanitaire comme, par exemple, **les téléconsultations/télé-soins, le télétravail et l'enseignement à distance, la possibilité de veiller en direct sur ses proches**.

L'introduction de la 5G permet de faire bénéficier les utilisateurs ayant opté pour la 5G d'une technologie inédite pour **couvrir leurs besoins en termes de débit par simple ajout d'équipements sur le réseau existant**. En effet, la 5G a été pensée pour couvrir ponctuellement et uniquement le temps de la communication le demandeur du service tout en assurant **une multiplication allant jusqu'à 10 des débits** ainsi qu'une latence **durée d'attente avant le début du service** (dit de « latence ») **fortement réduite**.

Ce processus de déploiement d'équipements 5G, qui constitue une étape cruciale au sein du programme de planification, de déploiement et de modernisation du réseau, **doit être anticipé étant donné les délais incompressibles**, entre 18 et 24 mois, **nécessaires au déploiement** des équipements sur chaque site

En effet, **ce dernier implique, la mobilisation et l'intervention de nombreux travailleurs et artisans, principalement locaux**, exerçants dans différents corps de métier : géomètres, aménageurs/syndic d'électricité, notaires, chauffeurs/livreurs, grutiers, conducteurs de travaux (Génie Civil, Electricité), ... et, indirectement hôteliers, restaurateurs ...

Le déploiement et le fonctionnement des antennes-relais est strictement encadré par la loi.

Le spectre de fréquences accessibles par l'opérateur est réglementé et fait l'objet d'autorisations assorties d'obligations réglementaires.

Chaque nouvelle antenne ou modification doit faire l'objet d'une autorisation d'émettre dans une bande de fréquences donnée de la part de l'ANFR avant d'être mise en service. L'ANFR vérifie notamment que les seuils sanitaires d'exposition du public aux rayonnements électromagnétiques sont respectés.

**Source : ARCEP : Marché des communications électroniques en France (T1 2020) – 2 juillet 2020*

Le déploiement et le fonctionnement des antennes-relais est **strictement encadré par la loi**.

Le spectre de fréquences accessibles par l'opérateur est réglementé et fait l'objet **d'autorisations assorties d'obligations réglementaires**.



Chaque nouvelle antenne ou modification doit faire l'objet d'une **autorisation d'émettre dans une bande donnée de fréquences de la part de l'ANFR** avant d'être mise en service. L'ANFR vérifie notamment que les seuils sanitaires d'exposition du public aux rayonnements électromagnétiques sont respectés.

2. Descriptif détaillé du projet et des installations

Descriptif du projet

Afin d'offrir une qualité de réseau satisfaisante aux abonnés Free lorsque l'itinérance avec Orange France arrivera à son terme, Free Mobile projette d'installer un relais de téléphonie mobile sur le toit d'un immeuble sis 16 Place Jean Jaurès, 13001 Marseille.

En effet, une partie de ce quartier ne dispose pas d'une couverture satisfaisante et cet immeuble permettrait de combler cette absence de réseau à la sortie de l'itinérance.

Afin de respecter au mieux le cadre architectural de ce bâtiment situé dans un quartier protégé du vieux Marseille, nous projetons d'installer trois fausses cheminées afin d'y insérer nos trois secteurs. Etant sur un vieil immeuble avec des combles très restreintes, le choix des emplacements a été validé par un bureau d'étude et reste la seule solution techniquement réalisable. L'éclatement des secteurs en 3 fausses cheminées permet de diminuer la dimension de celles-ci ainsi que leur hauteur.

Nous proposons donc deux fausses cheminées du côté Est de la façade afin de couvrir la Place Jean Jaurès avec le secteur 1 et 2. Pour diminuer l'effet terrasse mais aussi la hauteur du mât, nous sommes contraints de s'approcher au maximum de l'acrotère et proposons des antennes multi bandes de 2m10. La hauteur sommitale des fausses cheminées sera à la même hauteur que les cheminées existantes. Nous laisserons dépasser les antennes de 30 cm. La dimension de ces deux fausses cheminées sera de 1.00 X 1.00 X 2.25m.

La troisième fausse cheminée qui accueillera le secteur 3, sera installée sur le toit terrasse du bâtiment donnant du côté Nord de la façade et aura une dimension de 1.00 X 1.00 X 2.10 m. Nous optons également pour une antenne multi bandes de 2m10. Nous remplaçons les gardes corps existants par du fer forgé hauteur 1m10 peint en noir.

Une zone technique sera installée sur plateforme caillebotis.

Caractéristiques Ingénierie	Nombre d'antennes	A ajouter : 3 Free Mobile
	Type	Panneau
	Technologies	3G / 4G /5G ** *
	Azimuths (S1/S2)	90°/180°/ 270°

Pour chaque antenne (valable pour les Azimuths précédemment cités)

Technologie	4G / 5G	3G	4G	3G	4G	5G ** *
Bande de fréquence	700 MHz	900 MHz	1800 MHz	2100 MHz	2600 MHz	3500 MHz
Hauteur faîtage / sol	19.40 m	19.40 m	19.40 m	19.40 m	19.40 m	19.40 m
Hauteur faîtage/ NGF*	67.60 m	67.60 m	67.60 m	67.60 m	67.60 m	67.60 m

HBA (hauteur bas d'antenne) S1 S2 /sol	18.00 m					
HBA S1 S2 NGF	66.20 m					
HBA (hauteur bas d'antenne) S3 /sol	18.10 m					
HBA S3 NGF	66.30 m					
HMA S1 S2 (hauteur milieu d'antenne) /sol	19.05 m					
HMA S1 S2 / NGF	67.25 m					
HMA S3 (hauteur milieu d'antenne) /sol	19.15 m					
HMA S3 / NGF	67.35 m					
<i>PIRE (puissance isotrope rayonnée équivalente) (dbW)</i>	31	32	33	33	33	47.6
<i>PAR (puissance apparente rayonnée) (dbW)</i>	28.85	26.85	30.85	27.85	30.85	45.4
<i>Tilt (inclinaison) (degrés)</i>	0°	0°	0°	0°	0°	6° **
Faisceau fixe / Faisceaux orientales	Faisceau fixe	Faisceaux orientables				
<i>Ouverture horizontale de l'antenne (degrés)</i>	75°	68°	68°	68°	68°	90° ***
<i>Ouverture verticale de l'antenne (degrés)</i>	8.6°	8.7°	7°	6.4°	5.2°	6° ****



*NGF : Nivellement Général de la France

Azimut : orientation de l'antenne par rapport au nord géographique

PIRE (Puissance Isotrope Rayonnée Equivalente) : puissance qu'il faudrait appliquer à une antenne isotrope pour obtenir le même champ dans la direction où la puissance émise est maximale

PAR (Puissance Apparente Rayonnée) : puissance calculée en référence à une émission produite par une antenne dipôle idéale

** **Tilt 6°** : Sans prise en compte de la variabilité des faisceaux

*** **Ouverture horizontale** : est au maximum de +/- 45°, soit 90° ou ouverture horizontale du beam de trafic à 15°


**** **Ouverture verticale** : est au maximum de +23° / -12°, soit 35° ou ouverture verticale du beam de trafic à 6°



Conformément aux dispositions de l'article 1^{er} de la loi du 9 février 2015 relative à la sobriété, à la transparence, à l'information et à la concertation en matière d'exposition aux ondes électromagnétiques, Free Mobile s'engage à respecter les valeurs limites des champs électromagnétiques telles que définies par le décret du 3 mai 2002.

Phases de déploiement du projet

L'installation d'une antenne-relais est un projet qui dure de 18 à 24 mois.

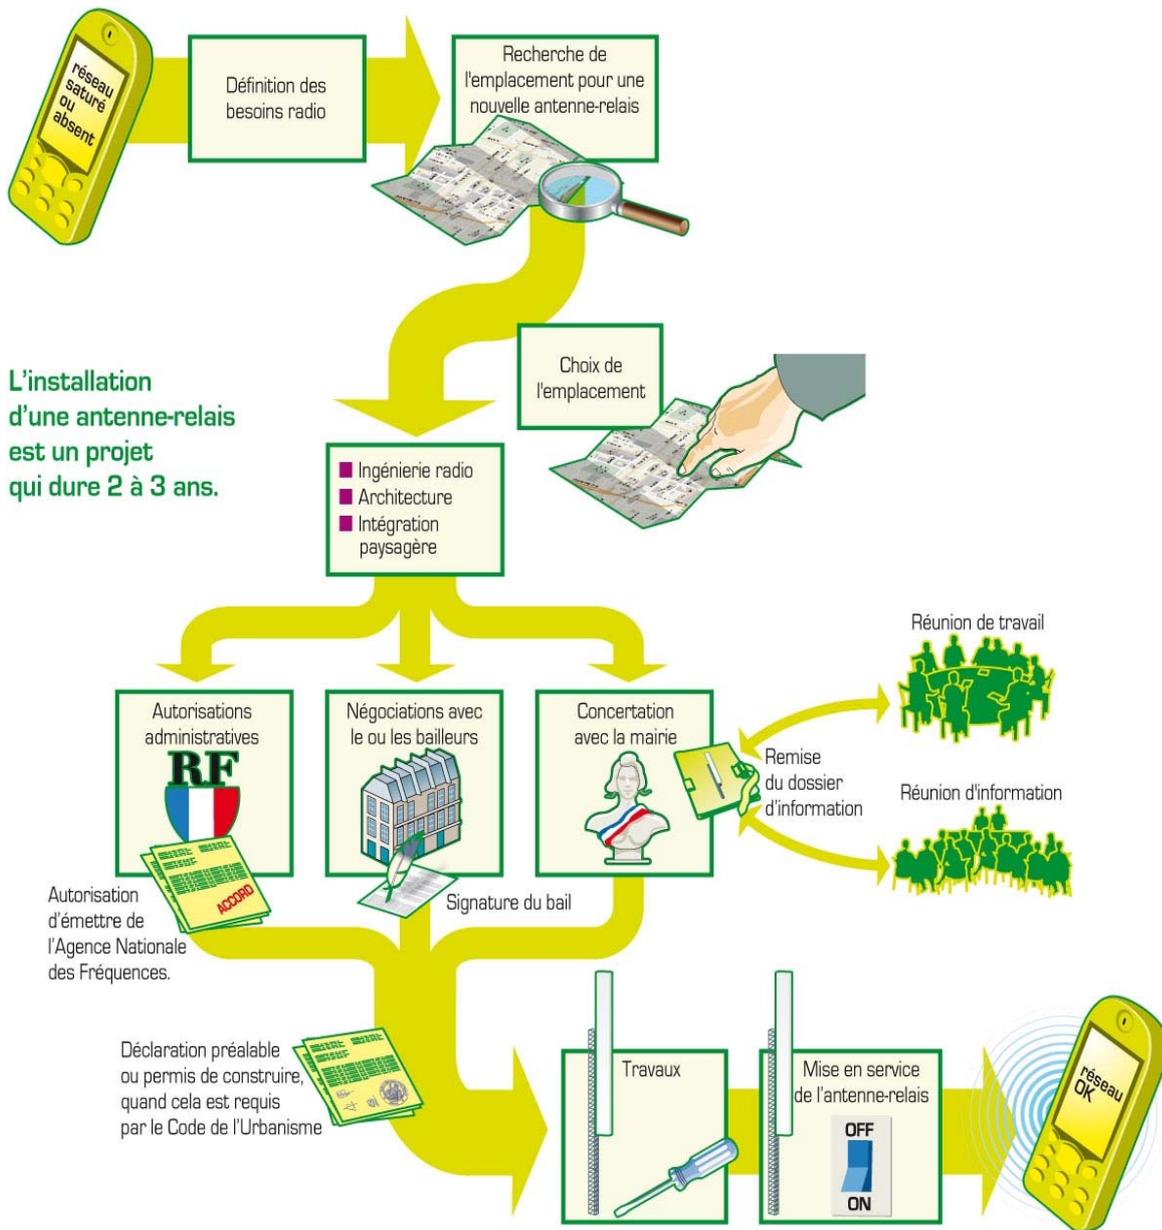

3. Calendrier indicatif du projet

Remise du dossier d'Information (T0)	Mai 2021
Dépôt déclaration préalable	Juin 2021
Début des travaux (prévisionnel)	Octobre 2021
Mise en service (prévisionnelle)	Décembre 2021





Après construction du site et installation de l'énergie et transmission, l'insertion technique du site dans le réseau peut être entreprise. L'allumage d'un site suit une procédure rigoureuse, assurant plusieurs vérifications entre exploitation et radio.

4. Adresse et coordonnées de l'emplacement de l'installation

Commune	Marseille		
Adresse	16 PLACE JEAN JAURES, 13001 Marseille		
Coordonnées géographiques	X =	Y =	Z =
	847828.72 Lambert 2 étendu	1815189.53 Lambert 2 étendu	48.2 mètres


5. Plan de situation à l'échelle

Localisation de l'installation

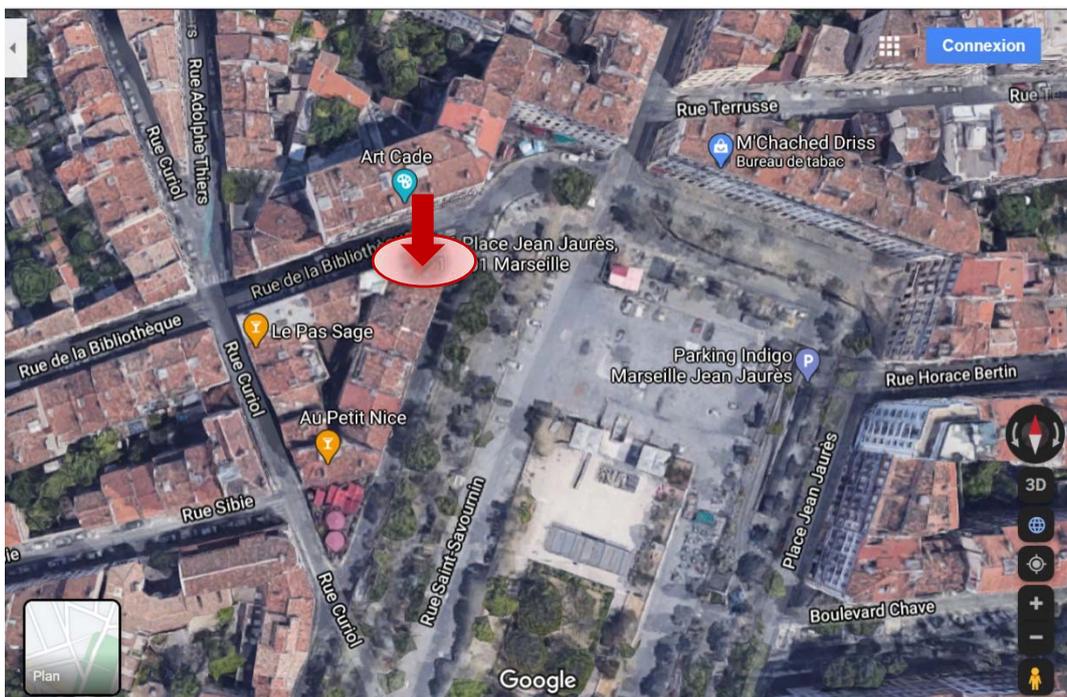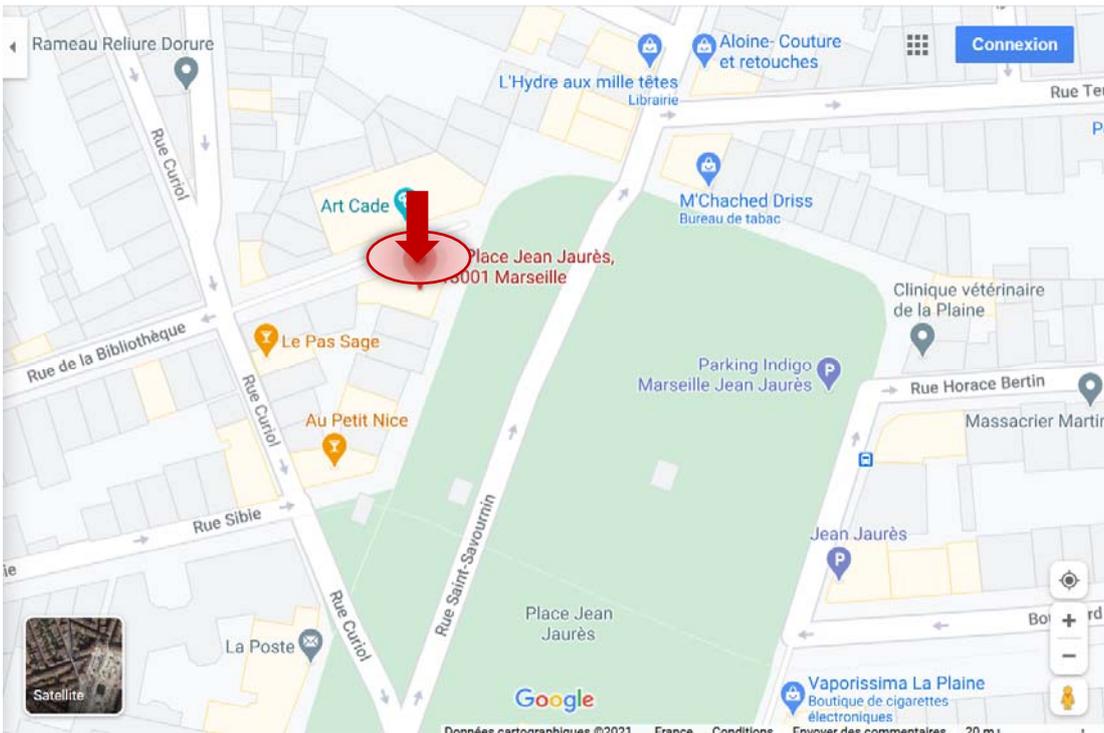

6. Plan de cadastre

Parcelle 806 C 67

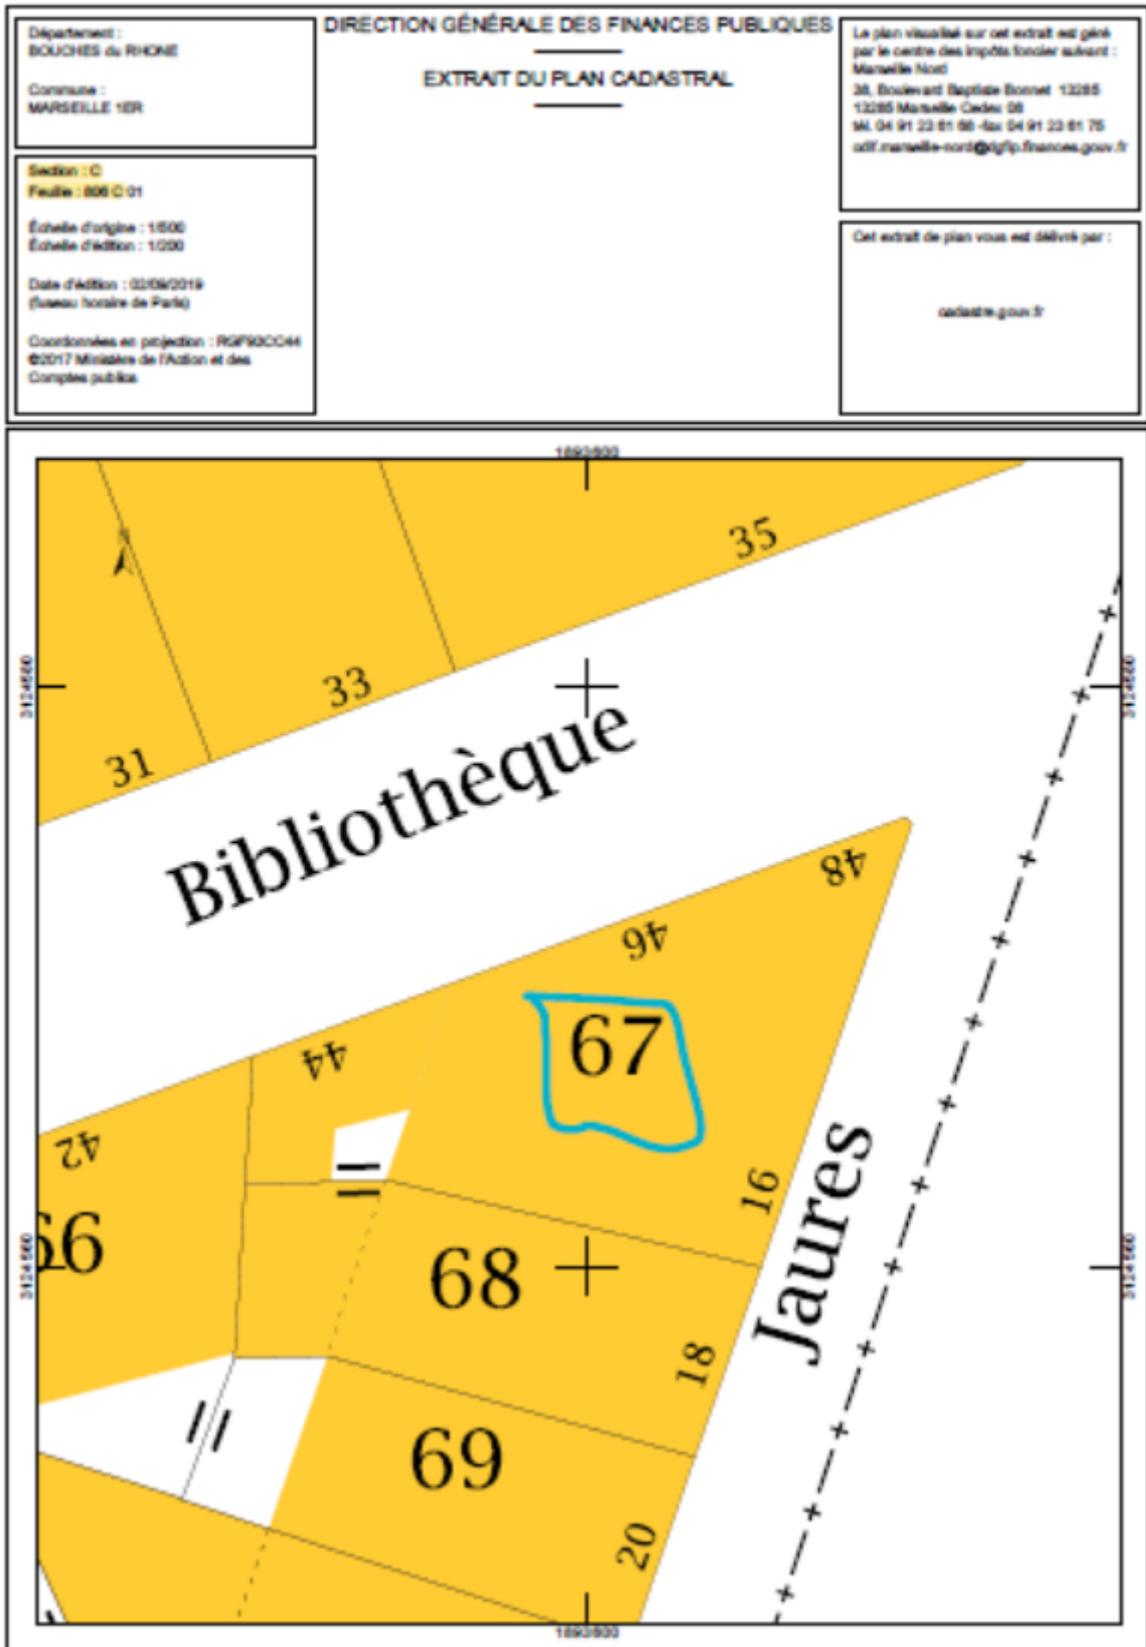

8. Photographie du lieu d'implantation de deux points de vues et photomontage avant/après



Prise de vue n°1– Etat existant



Prise de vue n°1 – Etat projeté



Prise de vue n°2– Etat existant



Prise de vue n°2 – Etat projeté



Prise de vue n°3– Etat existant



Prise de vue n°3– Etat projeté



Prise de vue n°4– Etat existant



Prise de vue n°4– Etat projeté



Prise de vue n°5– Etat existant



Prise de vue n°5– Etat projeté



Prise de vue n°6– Etat existant



Prise de vue n°6– Etat projeté



9. Déclaration ANFR

Le projet fera l'objet d'une déclaration ANFR selon les points ci-dessous. Grâce à ces éléments, l'ANFR gère l'attribution des fréquences aux divers émetteurs et veille au respect de la réglementation.

1 Conformité de l'installation aux règles du guide DR 17 ¹de l'ANFR ?

oui non

2 Existence d'un périmètre de sécurité balisé accessible au public :

oui non



Périmètre de sécurité : zone au voisinage de l'antenne dans laquelle le champ électromagnétique peut-être supérieur au seuil du décret ci-dessous.

3 Le champ électrique maximum qui sera produit par la station objet de la demande sera-t-il inférieur à la valeur de référence du décret n° 2002-775 du 3 mai 2002 en dehors de l'éventuel périmètre de sécurité ?

oui non

4. Présence d'établissements particuliers (établissements scolaires, crèches, établissements de soins) de notoriété publique visé par l'article 5 du décret n° 2002-775 du 3 mai 2002 situés à moins de 100 mètres de l'antenne

oui non

Dans le lobe principal de l'antenne ?

oui non

¹ GUIDE TECHNIQUE ANFR DR17 MODELISATION DES SITES RADIOELECTRIQUES ET DES PERIMETRES DE SECURITE POUR LE PUBLIC


10. Plans du projet

NOMENCLATURE		
FOLIO	DESIGNATION FOLIO	PRESENCE FOLIO
00	NOMENCLATURE	OK
01	PLAN DE SITUATION	OK
02	PLAN DE MASSE EXISTANT	OK
03	PLAN DE MASSE PROJET	OK
04	PLAN D'ELEVATION EXISTANT - FAÇADE EST	OK
05	PLAN D'ELEVATION PROJET - FAÇADE EST	OK
06	PLAN D'ELEVATION EXISTANT - FAÇADE NORD	OK
07	PLAN D'ELEVATION PROJET - FAÇADE NORD	OK
08	PLAN DES AERIENS	OK
09	ZONE TECHNIQUE 3D	OK

GRILLE D'EVOLUTION				
INDICE	DATE	DESSINATEUR	DESIGNATION	NOM ENTREPRISE
A	03/11/2020	S.NURY	Emission Originale	Free mobile
B	15/02/2021	S.NURY	Mise à jour suivant NDC	Free mobile
C	22/04/2021	S.NURY	MàJ antenne+ ZT	Free mobile
D	25/05/2021	S.NURY	Complément d'information garde corps ZT	Free mobile

16 JAURES


	16 Place Jean Jaures		ID : 13205_009_06
	13001 MARSEILLE		Dessin : S.NURY
	N° FOLIO : 00	NOMENCLATURE	
DOSSIER: DIM	INDICE : D	FICHER : 13205_009_06_16_JAURES_PLAN_IndE.dwg	ECH : ---

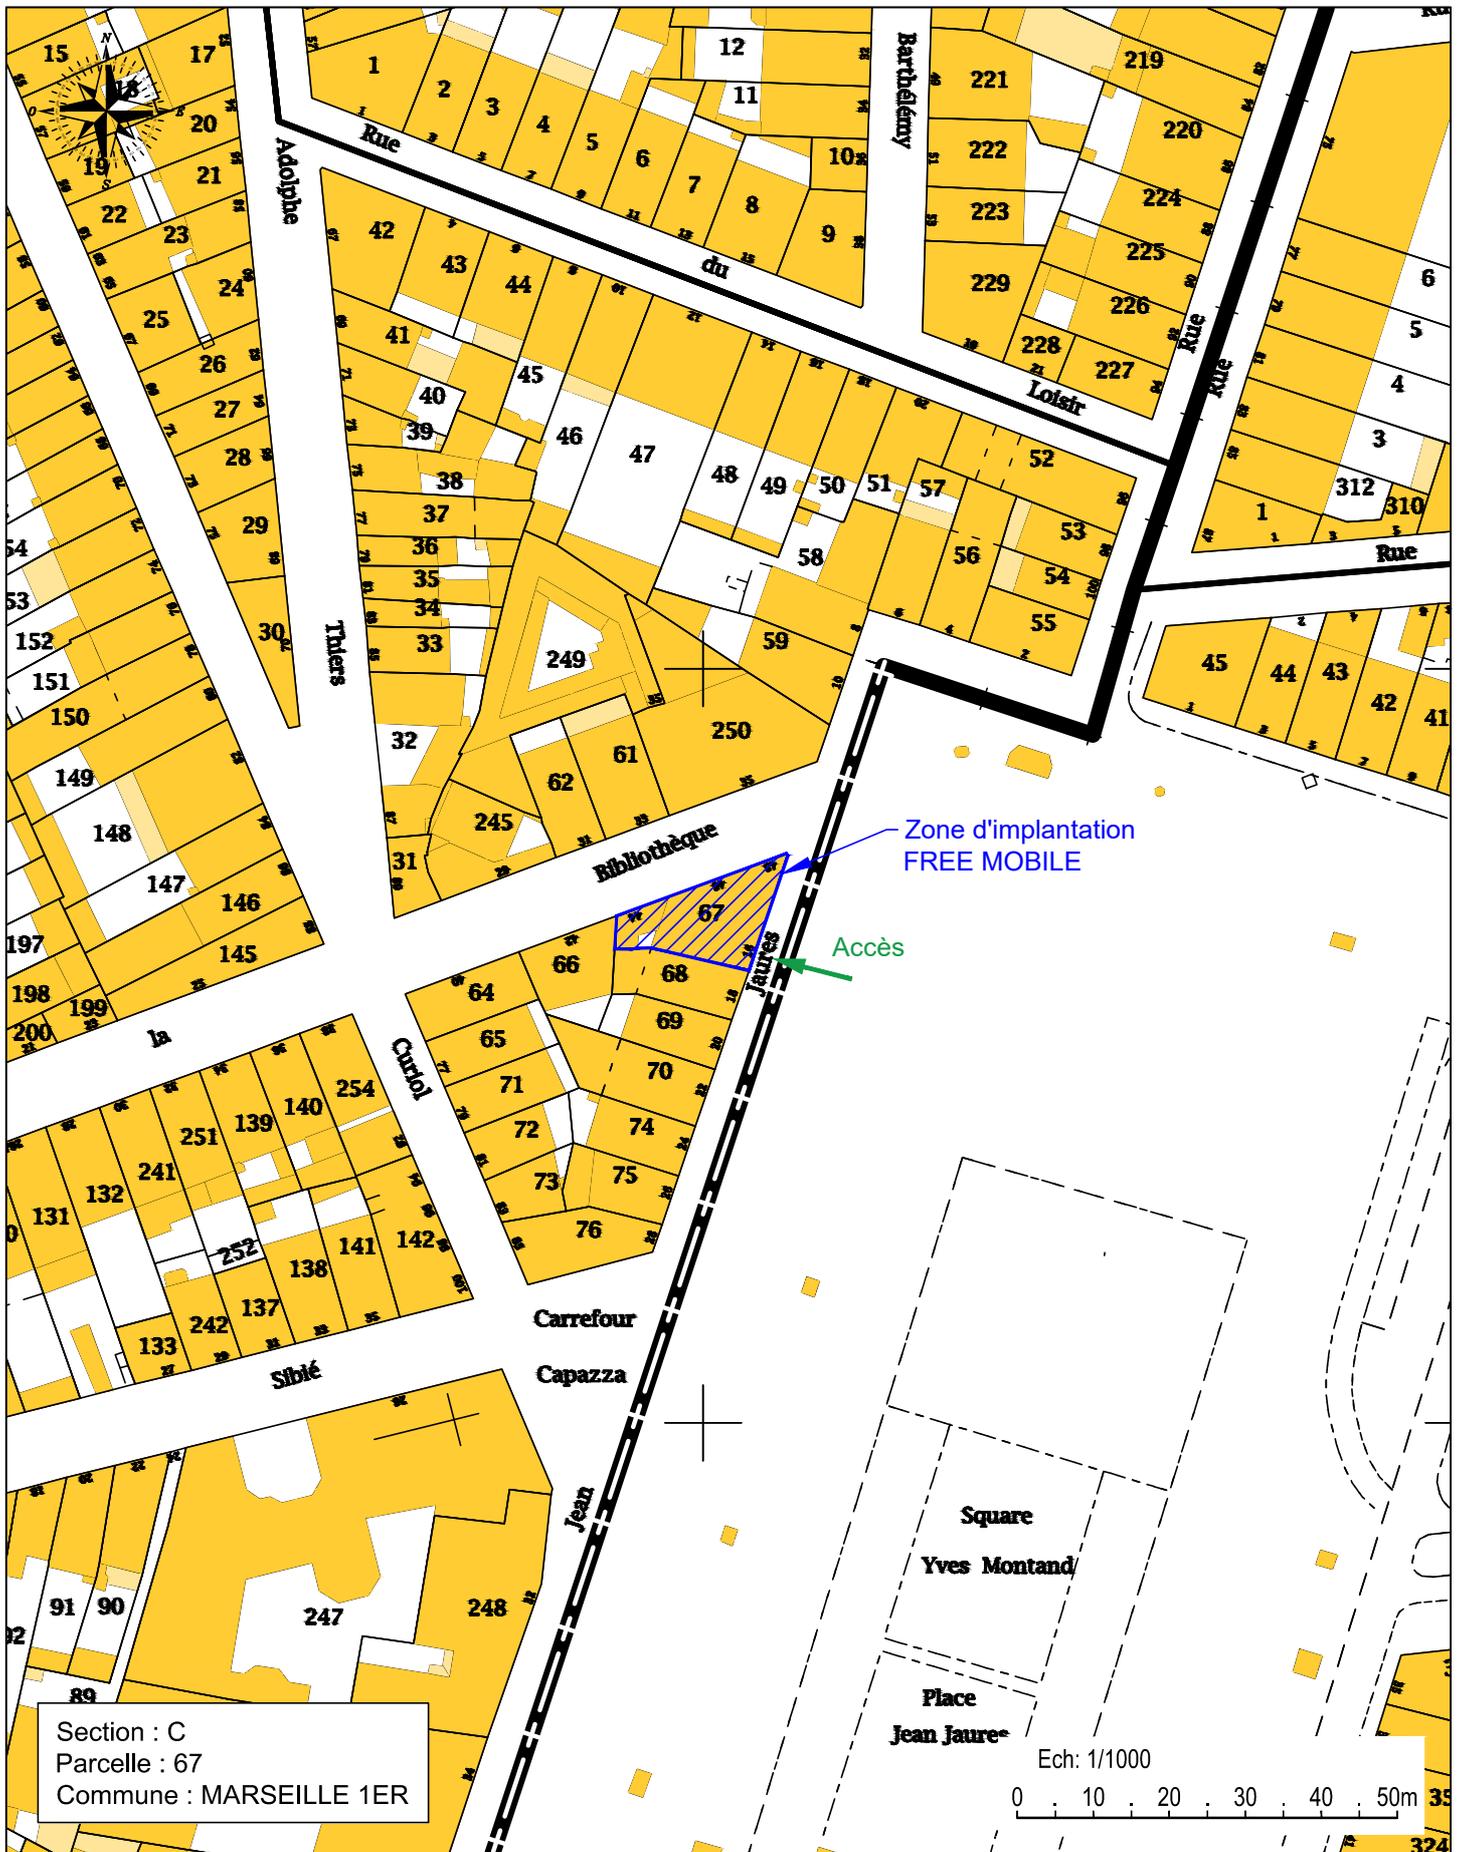

Section : C
 Parcelle : 67
 Commune : MARSEILLE 1ER

16 JAURES

free mobile	16 Place Jean Jaures		ID : 13205_009_06
	13001 MARSEILLE		Dessin : S.NURY
N° FOLIO : 01	PLAN DE SITUATION		Date : 25/05/2021
DOSSIER: DIM	INDICE : D	FICHER : 13205_009_06_16_JAURES_PLAN_IndE.dwg	ECH : 1/1000

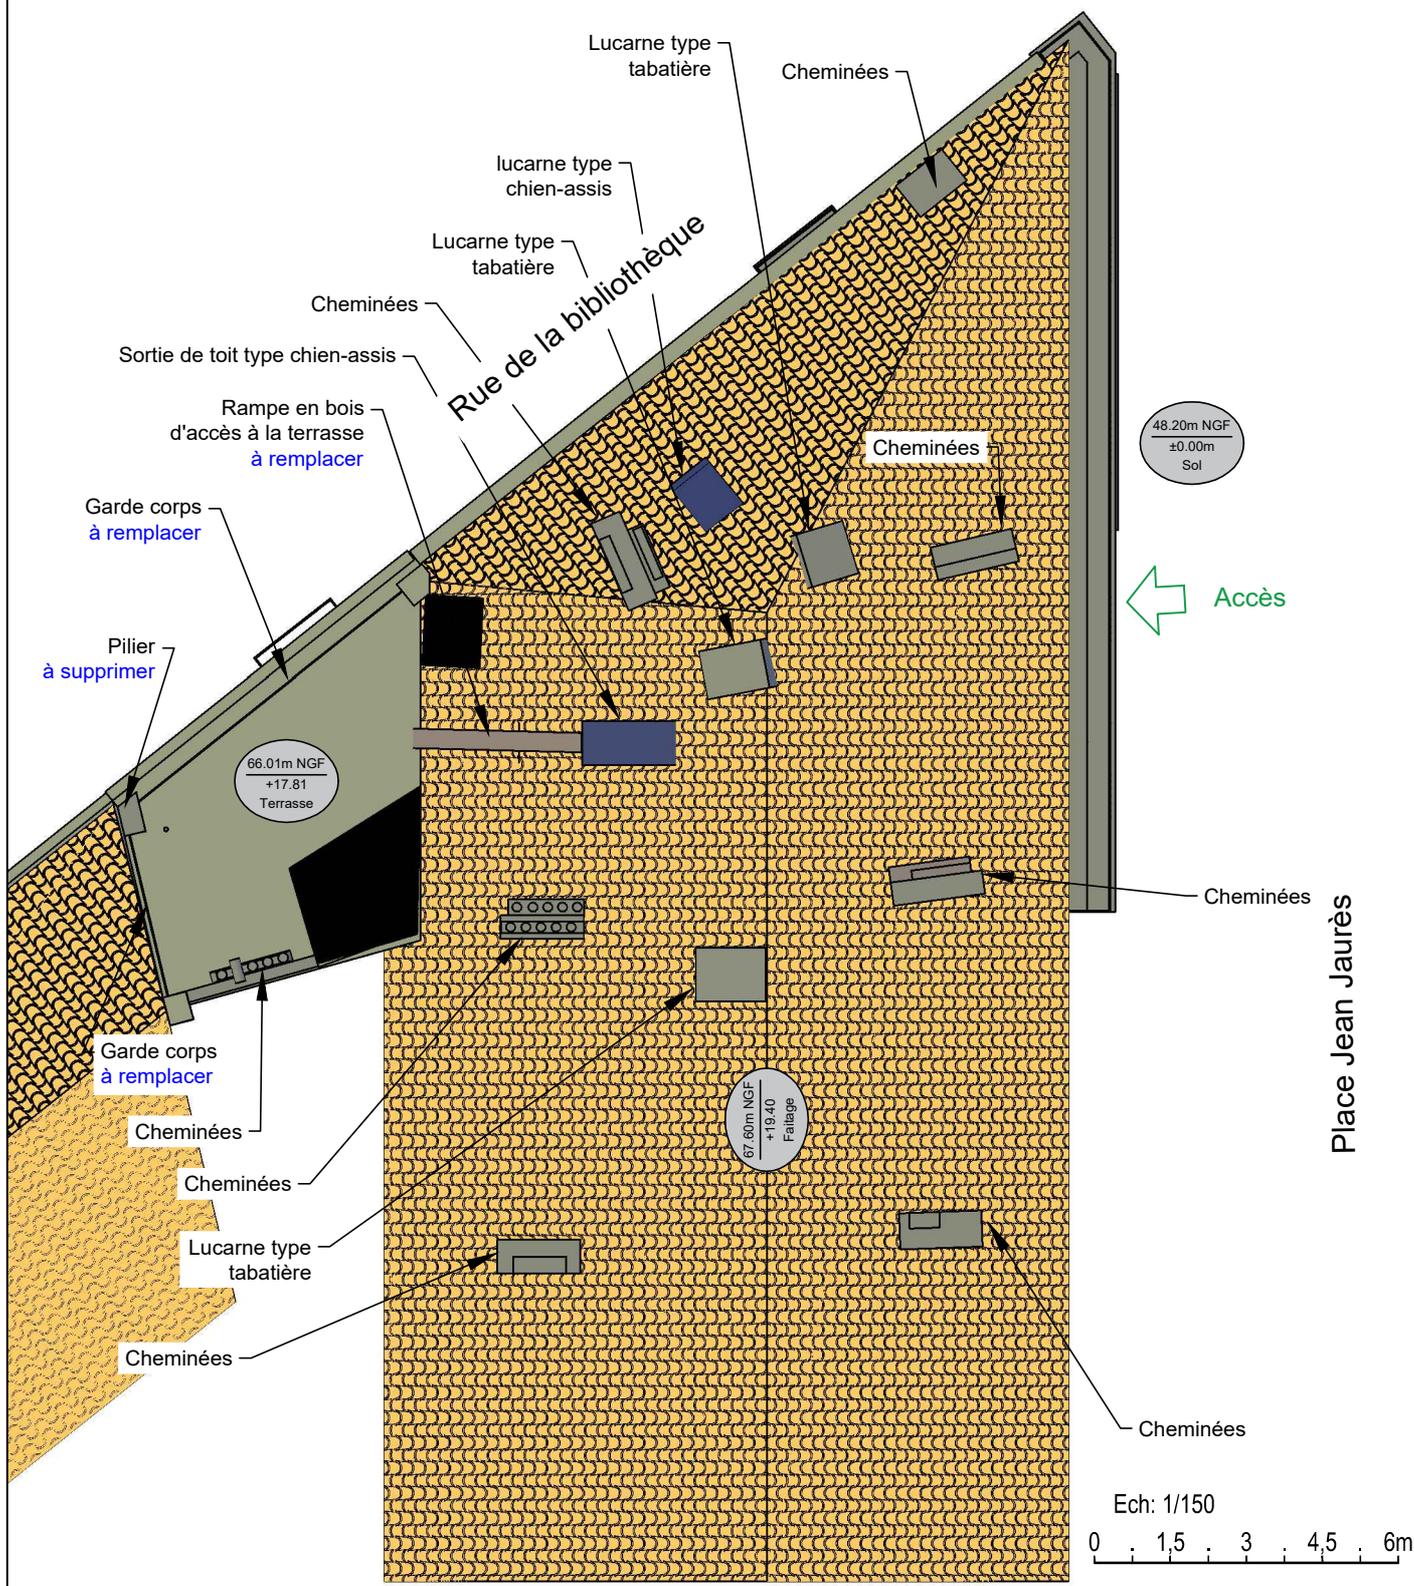

16 JAURES

16 Place Jean Jaures

13001 MARSEILLE

N° FOLIO : 02

PLAN DE MASSE EXISTANT

ID : 13205_009_06

Dessin : S.NURY

Date : 25/05/2021

DOSSIER: DIM

INDICE : D

FICHER : 13205_009_06_16_JAURES_PLAN_IndE.dwg

ECH : 1/150



La toiture sous la rampe d'accès sera démontée et refaite à l'identique soit environ 20.00m²

La toiture sera ouverte sur 10.00m² pour S1 et S2 et refaite à l'identique avec reprise d'étanchéité

S3: Az 270°

Antenne Free Mobile
APA multibandes de 2.10m
HBA:18.10m/sol - 66.30m NGF
sur mât plot étanché
dans fausse cheminée
1.00x1.00 ht. 2.10m
Accès par échelle Söll
à installer

Sortie de toit type chien-assis

Rampe d'accès à la terrasse avec garde corps en fer forgé sur modèle de l'existant peint en noir à installer

Rue de la bibliothèque

S1: Az 90°

antennes Free Mobile
APA multibandes de 2.10m
HBA:18.00m/sol - 66.20m NGF
sur mât dans fausse cheminée
1.00x1.00 ht. 2.25m
à installer

48.20m NGF
±0.00m
Sol

Accès site

Modules radio dans les combles sous toiture à installer

0.56

Garde corps à installer en remplacement de l'existant sur modèle fer forgé existant ht 1.10m peint en noir

Emplacement nacelle élévatrice pour accès aux antennes S1/S2

Place Jean Jaurès

Garde coprs en résine devant l'antennes à réaliser


Zone technique Free Mobile sur plateforme caillebotis surmontée d'un garde corps en fer forgé ht:1.10m sur modèle du garde corps existant peint en noir à installer

67.60m NGF
+19.40
Faitage

S2: Az 180°

antennes Free Mobile
APA multibandes de 2.10m
HBA:18.00m/sol - 66.20m NGF
sur mât dans fausse cheminée
1.00x1.00 ht. 2.25m
à installer

Ech: 1/150

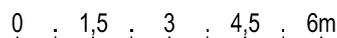

16 JAURES

16 Place Jean Jaures

13001 MARSEILLE

N° FOLIO : 03

PLAN DE MASSE PROJET

ID : 13205_009_06

Dessin : S.NURY

Date : 25/05/2021

DOSSIER: DIM

INDICE : D


FICHER : 13205_009_06_16_JAURES_PLAN_IndE.dwg

ECH : 1/150

FAÇADE EST

Cheminées

Cheminées

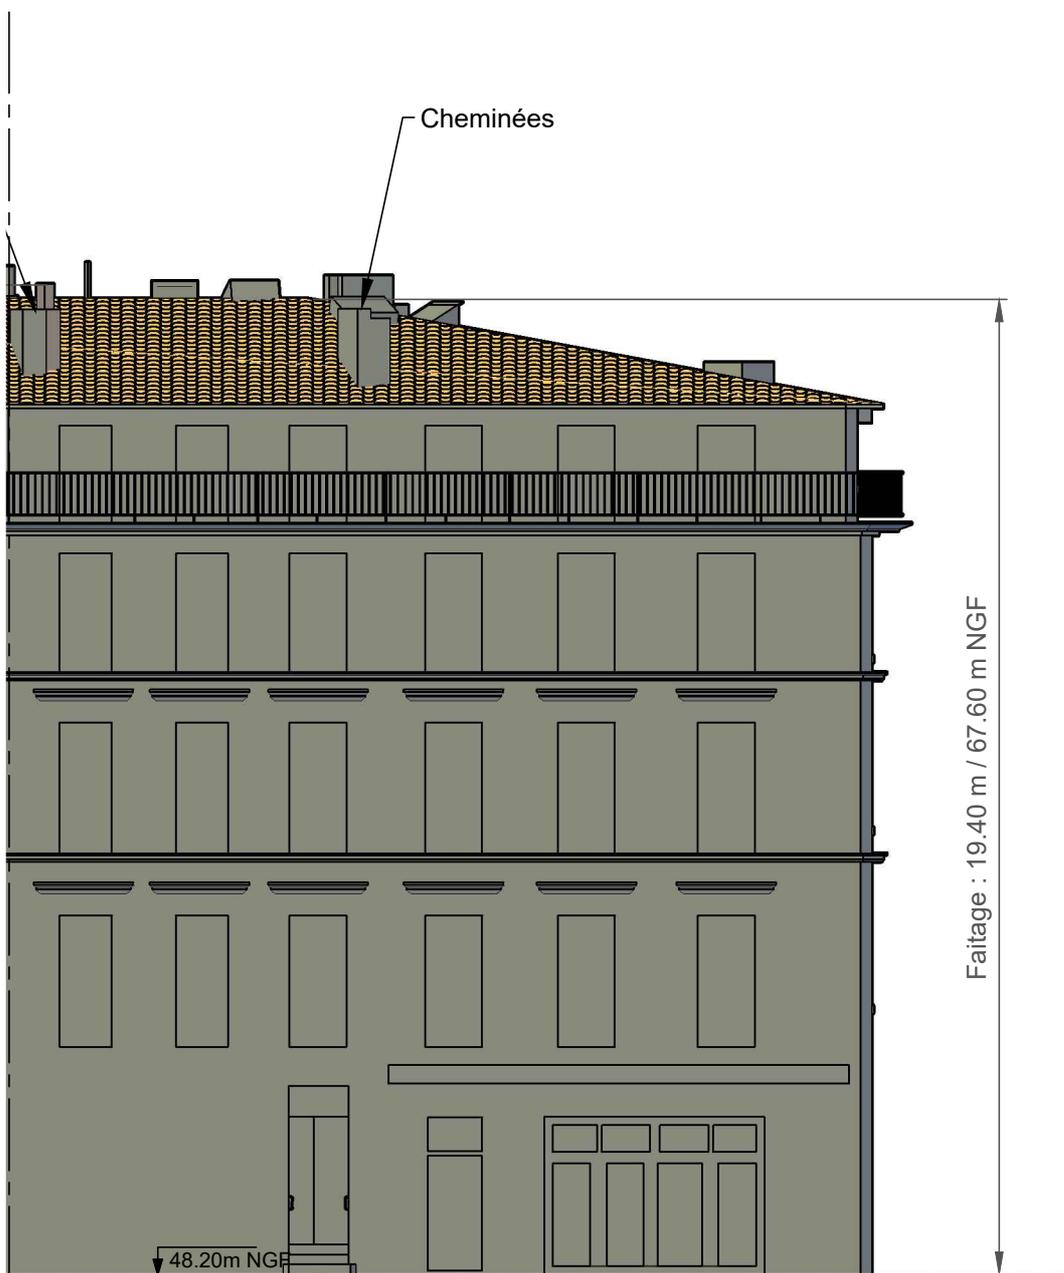

Faitage : 19.40 m / 67.60 m NGF

48.20m NGF



Ech: 1/150

0 1.5 3 4.5 6m

16 JAURES

16 Place Jean Jaures

13001 MARSEILLE

ID : 13205_009_06

Dessin : S.NURY

N° FOLIO : 04

PLAN D'ELEVATION EXISTANT

Date : 25/05/2021

DOSSIER: DIM

INDICE : D

FICHER : 13205_009_06_16_JAURES_PLAN_IndE.dwg

ECH : 1/150


FAÇADE EST

S2: Az 180°
antennes Free Mobile
APA multibandes de 2.10m
HBA:18.00m/sol - 66.20m NGF
sur mât dans fausse cheminée
1.00x1.00 ht. 2.25m
à installer

S1: Az 90°
antennes Free Mobile
APA multibandes de 2.10m
HBA:18.00m/sol - 66.20m NGF
sur mât dans fausse cheminée
1.00x1.00 ht. 2.25m
à installer

Cheminées

Cheminées

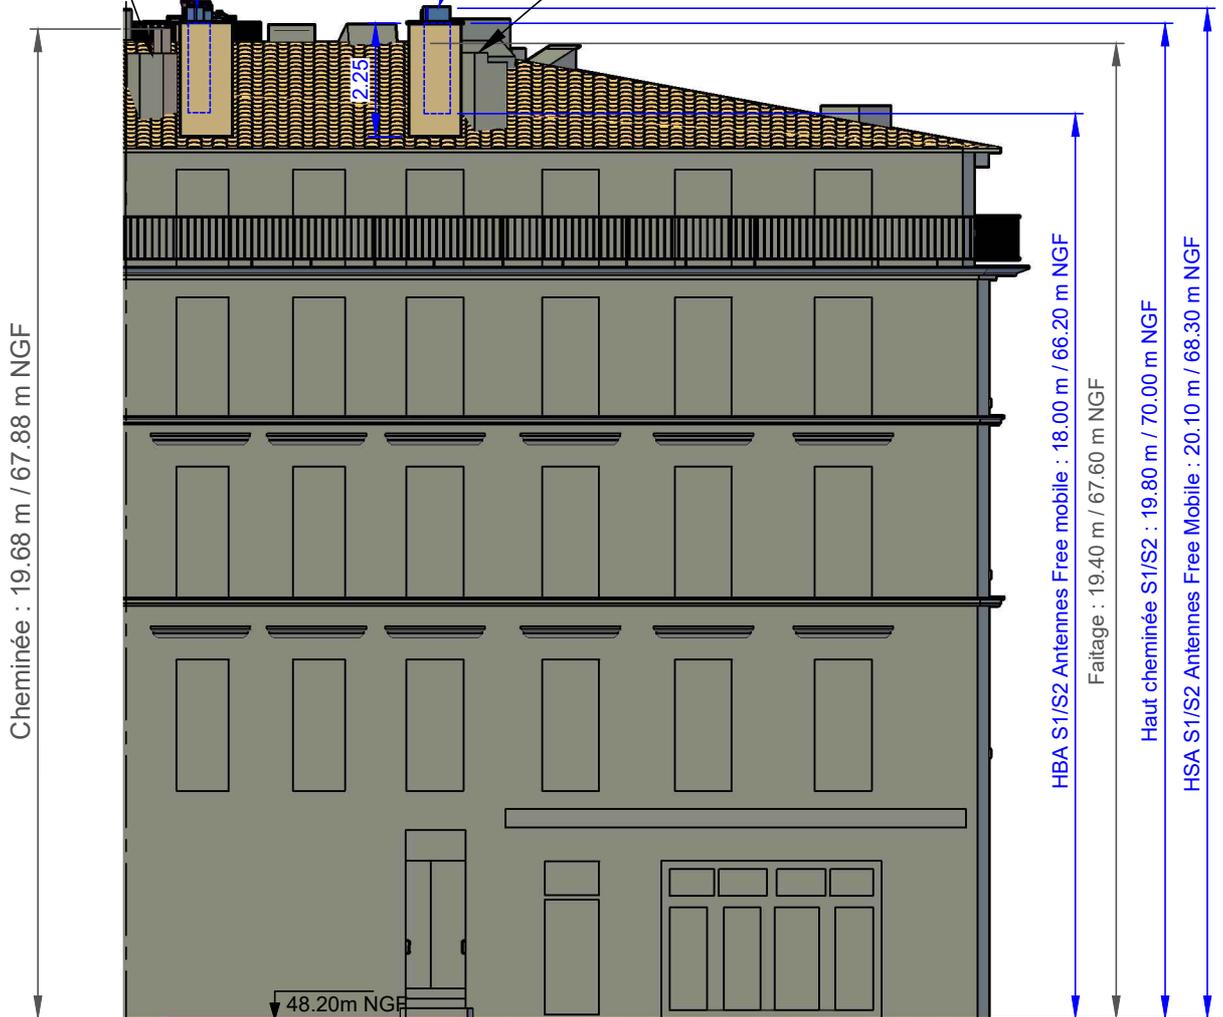

Cheminée : 19.68 m / 67.88 m NGF

HBA S1/S2 Antennes Free mobile : 18.00 m / 66.20 m NGF

Faitage : 19.40 m / 67.60 m NGF

Haut cheminée S1/S2 : 19.80 m / 70.00 m NGF

HSA S1/S2 Antennes Free Mobile : 20.10 m / 68.30 m NGF

48.20m NGF

Accès S1/S2 par nacelle élévatrice



Accès

Ech: 1/150

0 . 1.5 . 3 . 4.5 . 6m

16 JAURES

**free
mobile**

16 Place Jean Jaures

13001 MARSEILLE

N° FOLIO : 05

PLAN D'ELEVATION PROJET

ID : 13205_009_06

Dessin : S.NURY

Date : 25/05/2021


DOSSIER: DIM

INDICE : D


FICHER : 13205_009_06_16_JAURES_PLAN_IndE.dwg

ECH : 1/150

FAÇADE NORD

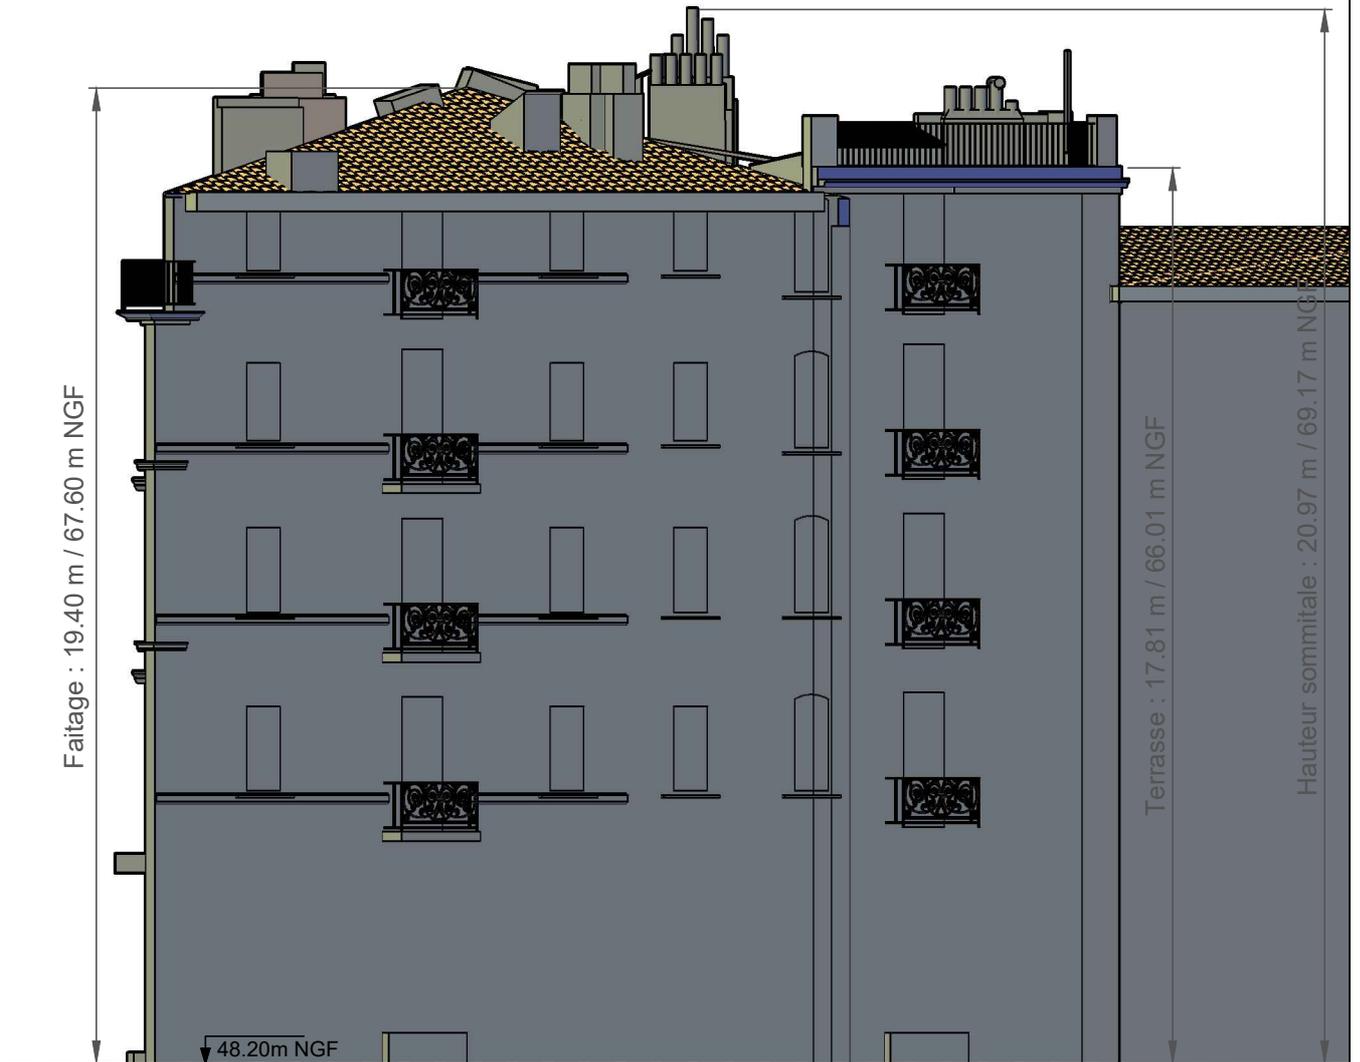

Ech: 1/150

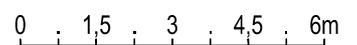

16 JAURES

16 Place Jean Jaures

ID : 13205_009_06

13001 MARSEILLE

Dessin : S.NURY

N° FOLIO : 06

PLAN D'ELEVATION EXISTANT

Date : 25/05/2021

DOSSIER: DIM

INDICE : D

FICHER : 13205_009_06_16_JAURES_PLAN_IndE.dwg

ECH : 1/150

free
mobile

Accès S1/S2 par nacelle élévatrice

FAÇADE NORD


S3: Az 270°

Antenne Free Mobile
 APA multibandes de 2.10m
 HBA: 18.10m/sol - 66.30m NGF
 sur mât plot étanché
 dans fausse cheminée
 1.00x1.00 ht. 2.10m
 Accès par échelle Söll
 à installer


S1: Az 90°
 antenne Free Mobile
 APA multibandes de 2.10m
 HBA: 18.00m/sol - 66.20m NGF
 sur mât dans fausse cheminée
 1.00x1.00 ht. 2.25m
 à installer

Garde corps
 à installer en remplacement de
 l'existant sur modèle fer forgé
 existant ht 1.10m peint en noir

Zone technique Free Mobile
 sur plateforme caillebotis
 surmontée d'un garde corps
 en fer forgé ht: 1.10m sur
 modèle du garde corps
 existant peint en noir
 à installer

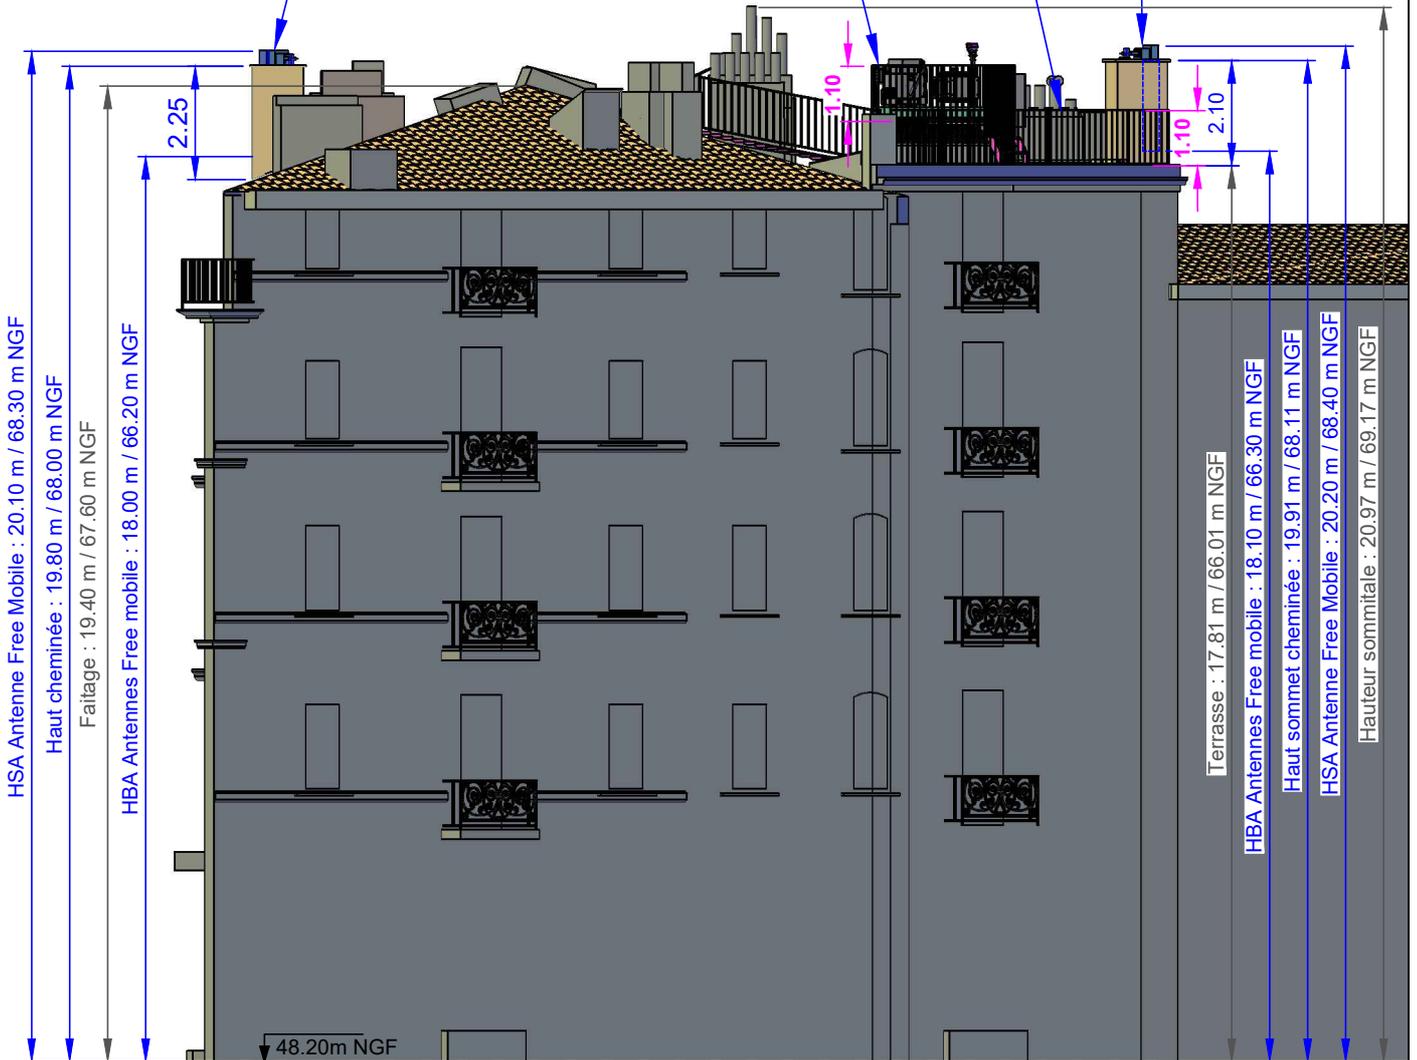

Ech: 1/150

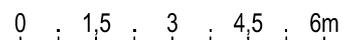

16 JAURES

16 Place Jean Jaures

13001 MARSEILLE

N° FOLIO : 07

PLAN D'ELEVATION PROJET

ID : 13205_009_06

Dessin : S.NURY

Date : 25/05/2021

DOSSIER: DIM

INDICE : D

FICHER : 13205_009_06_16_JAURES_PLAN_IndE.dwg


ECH : 1/150

S1/S2


68.30m NGF
+20.10m
HSA Antenne Free Mobile

67.25m NGF
+20.67m
HMA Antenne Free Mobile

66.20m NGF
+18.00m
HBA Antenne Free Mobile

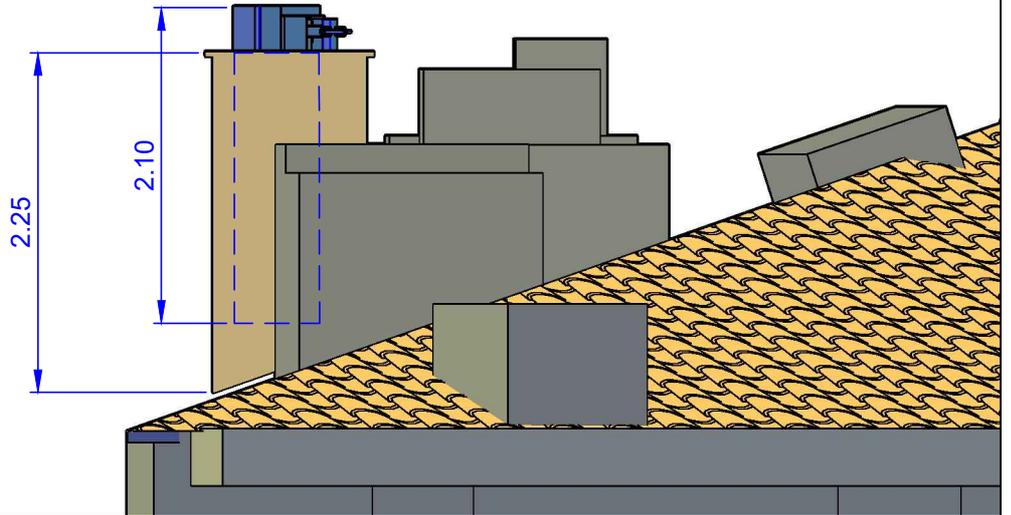

S3

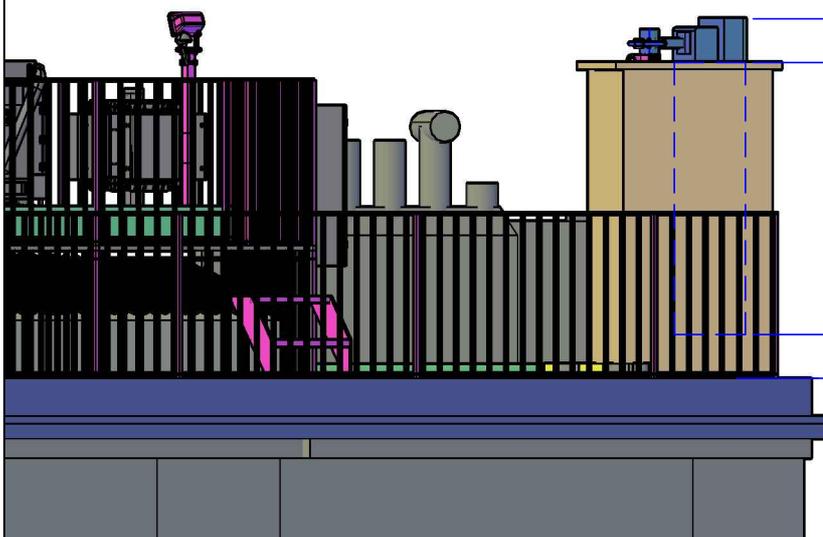

68.40m NGF
+20.20m
HSA Antenne Free Mobile

67.35m NGF
+19.15m
HMA Antenne Free Mobile

66.30m NGF
+18.10m
HBA Antenne Free Mobile

66.01m NGF
+17.81m
Terrasse

Ech: 1/50

0 . 0,5 . 1 . 1,5 . 2 . 2,5m

16 JAURES

16 Place Jean Jaures

13001 MARSEILLE

N° FOLIO : 08

PLAN DES AERIENS

ID : 13205_009_06

Dessin : S.NURY

Date : 25/05/2021


DOSSIER: DIM

INDICE : D

FICHER : 13205_009_06_16_JAURES_PLAN_IndE.dwg

ECH : 1/50


**free
mobile**

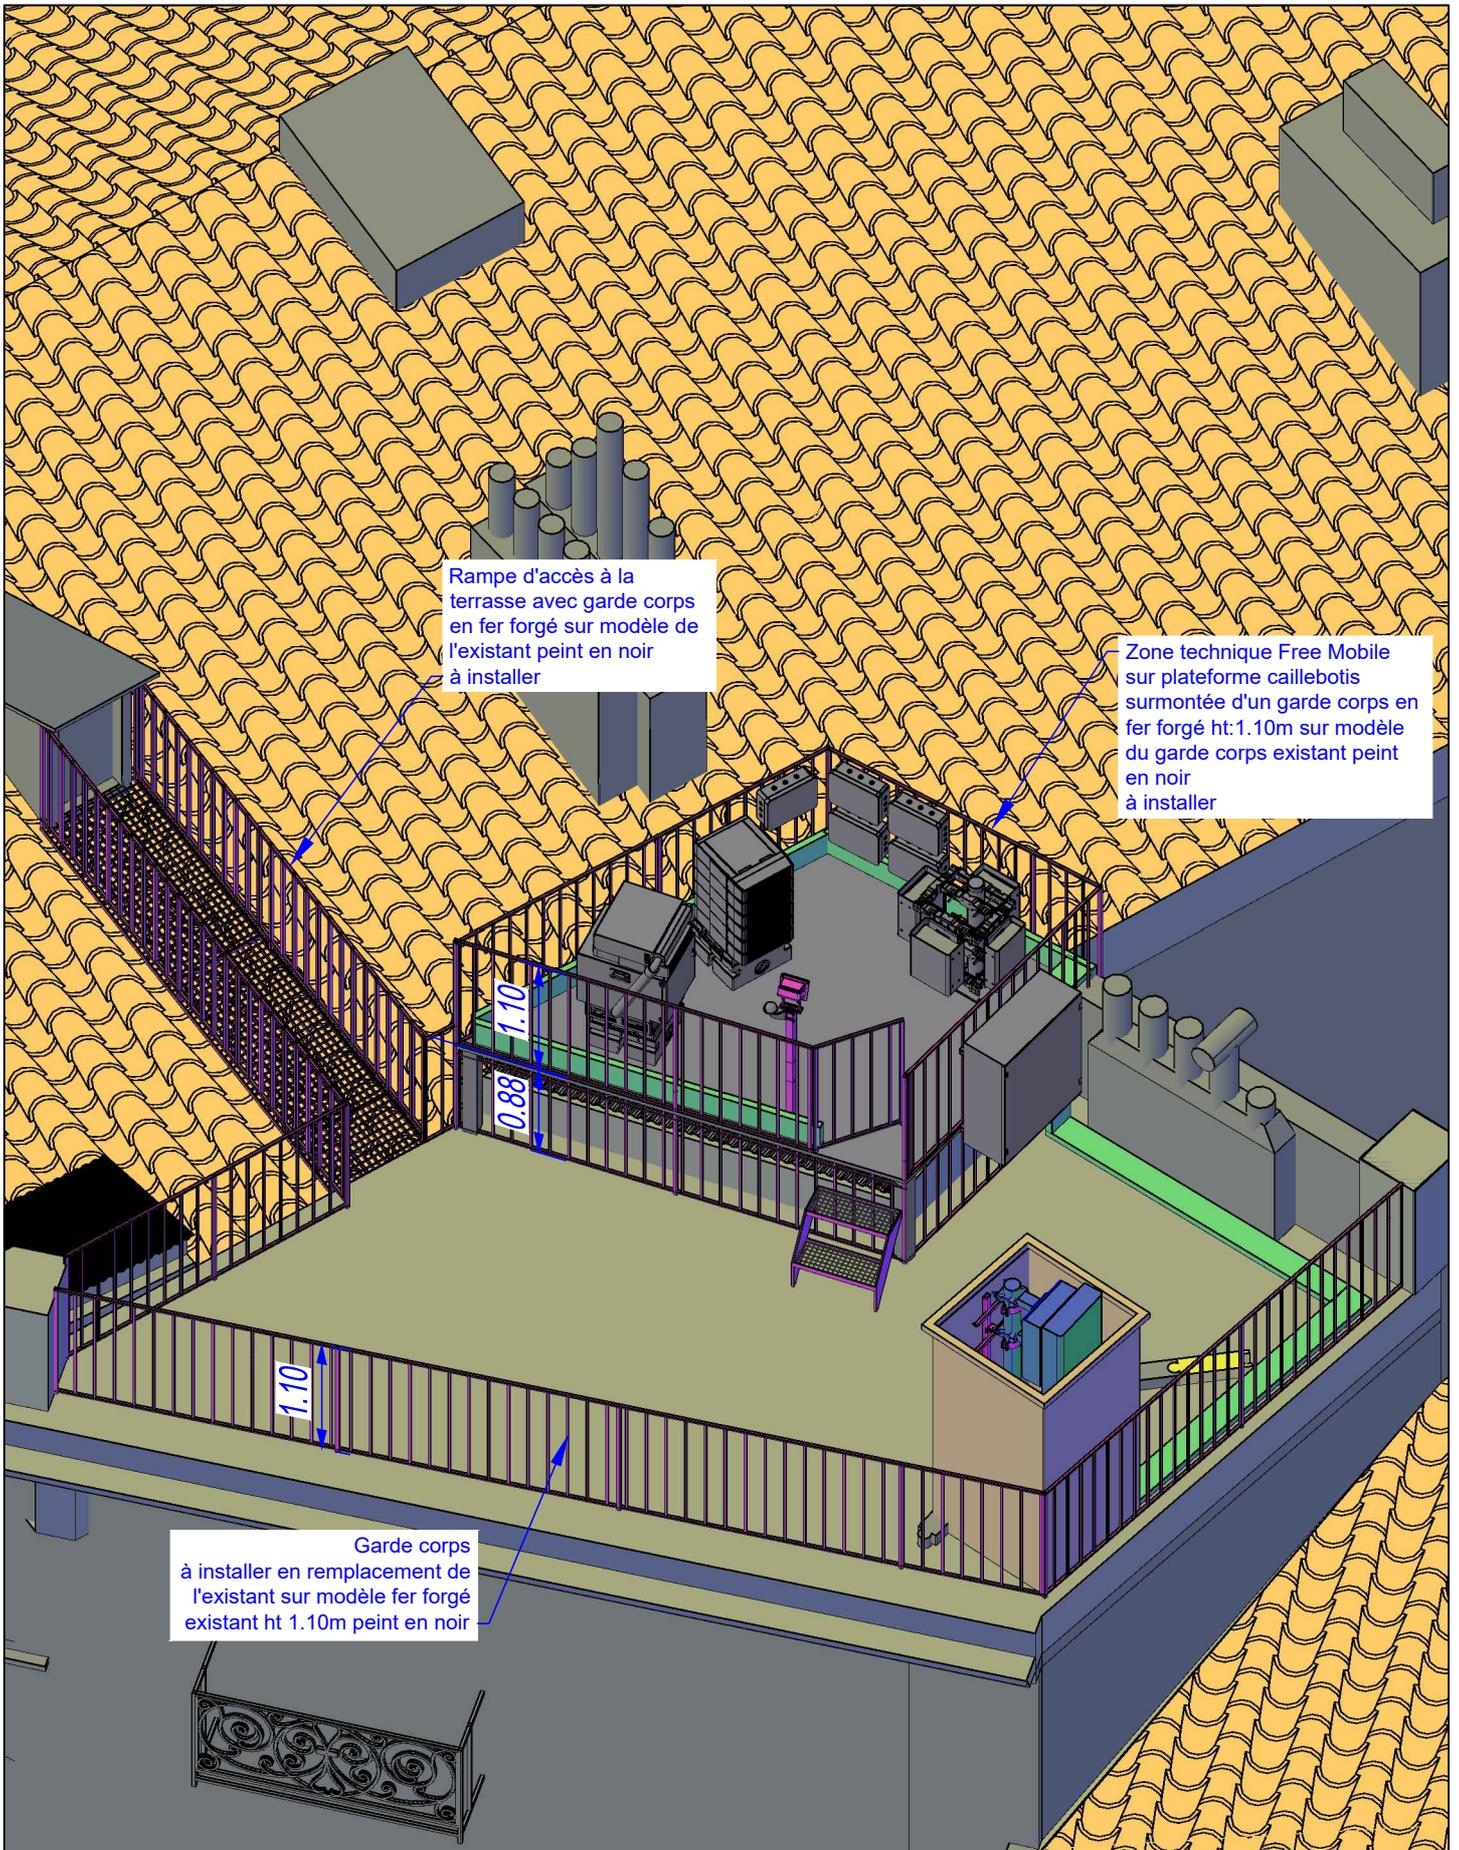

Rampe d'accès à la terrasse avec garde corps en fer forgé sur modèle de l'existant peint en noir à installer

Zone technique Free Mobile sur plateforme caillebotis surmontée d'un garde corps en fer forgé ht:1.10m sur modèle du garde corps existant peint en noir à installer

Garde corps à installer en remplacement de l'existant sur modèle fer forgé existant ht 1.10m peint en noir

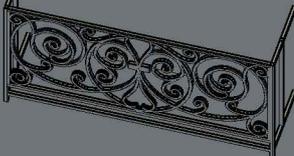

16 JAURES			
free mobile	16 Place Jean Jaures		ID : 13205_009_06
	13001 MARSEILLE		Dessin : S.NURY
N° FOLIO : 09	DETAIL ZONE TECHNIQUE		Date : 25/05/2021
DOSSIER: DIM	INDICE : D	FICHER : 13205_009_06_16_JAURES_PLAN_IndE.dwg	ECH : S.O.

11. Éléments relatifs à l'installation d'un périmètre de sécurité autour de l'installation (le cas échéant)

Non concerné

12. Les établissements particuliers à proximité du site

Aucun établissement particulier n'est situé dans un rayon de 100 mètres autour de l'antenne relais.



Les établissements particuliers dont l'emprise est située dans un rayon de 100 m autour de l'antenne-relais sont identifiés (pictogrammes de couleur) sur la carte.

13. Documents pédagogiques élaborés par l'Etat

Sites Internet

Site gouvernemental	www.radiofrquences.gouv.fr
Sites de l'Agence Nationale des Fréquences	www.anfr.fr www.cartoradio.fr
Sites de l'Autorité de Régulation des Communications Electroniques et des postes	www.arcep.fr www.arcep.fr/la-regulation/grands-dossiers-reseaux-mobiles/la-5g/frequences-5g-procedure-dattribution-de-la-bande-34-38-ghz-en-metropole.html https://www.arcep.fr/nos-sujets/la-5g.html

Fiches pédagogiques de l'Etat

Téléchargeables sur le site gouvernemental www.radiofrquences.gouv.fr

Antennes relais de téléphonie mobile	http://www.radiofrquences.gouv.fr/IMG/pdf/antennes-relais_fiche_web_-3.pdf
Questions-Réponses sur les antennes relais	http://www.radiofrquences.gouv.fr/IMG/pdf/questions-reponses_sur_les_antennes_relais_web_-1.pdf
Les obligations des opérateurs de téléphonie mobile	http://www.radiofrquences.gouv.fr/IMG/pdf/les_obligations_des_operateurs_de_telephonie_mobile.pdf
Surveiller et mesurer les ondes électromagnétiques	http://www.radiofrquences.gouv.fr/IMG/pdf/brochure_vf-2.pdf

Fiches ANFR

Téléchargeables sur le site www.anfr.fr

Exposition du public aux ondes : Le rôle des Maires	https://www.anfr.fr/fileadmin/mediatheque/documents/expacement/ANFR-Brochure-exposition-aux-ondes-maires.pdf
Présentation de la Technologie 5G	https://www.anfr.fr/fileadmin/mediatheque/documents/5G/ANFR_5G.pdf

14. Rapports des autorités scientifiques et sanitaires

L'ANSES actualise l'état des connaissances qu'elle a publié en 2009. L'ANSES maintient sa conclusion de 2009 sur les ondes et la santé et indique que « *cette actualisation ne met pas en évidence d'effets sanitaires avérés et ne conduit pas à proposer de nouvelles valeurs limites d'exposition de la population* ».

Rapport et Avis de l'Agence Française de Sécurité Sanitaire de l'Environnement et du Travail (ANSES)
15 octobre 2013, Mise à jour de l'expertise « radiofréquences et santé »

L'Agence nationale des fréquences (ANFR) a réalisé des simulations numériques des niveaux d'exposition créés par la téléphonie mobile dans une zone urbaine très dense, à savoir le 14^{ème} arrondissement de Paris. De par les résultats obtenus, l'ANFR a estimé un impact faible de l'introduction de la 5G sur l'exposition du public aux ondes électromagnétiques par rapport à un scénario de renforcement de la 4G sans 5G.

Rapport de l'Agence Nationale des Fréquence sur l'exposition du public aux ondes électromagnétiques, août 2020

À ce jour, les agences sanitaires qui se sont prononcées considèrent les effets sanitaires de la 5G, comme des autres radiofréquences déjà utilisées, non avérés en-deçà des valeurs limites d'exposition.

Rapport des agences de l'Etat sur le déploiement de la 5G – septembre 2020

Date	Agence sanitaire
janv-20	Agence de Protection Environnementale irlandaise
16-avr-19	Ministère Allemand de l'Environnement, de la Nature et de la Sécurité Nucléaire
28-mars-19	Ministère Autrichien du Climat, de l'Environnement, de l'Energie, de la Mobilité, de l'Innovation et de la Technologie (BMK), 28 mars 2019
11-janv-19	Direction de la Radioprotection et de la sécurité nucléaire de Norvège (DSA), 11 janvier 2019
05-mai-19	Autorité Sanitaire Danoise (Sundhedsstyrelsen)
19-févr-20	Comité Consultatif Scientifique sur les Radiofréquences et la Santé d'Espagne
04-janv-19	Autorité finlandaise de radioprotection
nov-19	Agence Nationale de la Santé Publique Suédoise
avr-20	Agence Australienne de Sécurité Nucléaire et de Radioprotection
03-déc-19	Ministère de la Santé de Nouvelle Zélande
sept-20	Conseil de la santé des Pays-Bas
nov-19	Département fédéral Suisse de l'environnement, des transports, de l'énergie et de la communication
avr-19	Food and Drug Administration (Etats-Unis)

15. Engagements de Free Mobile au titre de la protection et de la santé

Free Mobile, exploitant un réseau de télécommunications tel que défini au 2° de l'article 32 du code des postes et télécommunications, certifie que, en dehors du périmètre de sécurité mentionné sur plan et balisé sur le site, les références de valeurs d'exposition aux champs électromagnétique suivantes, et fixées dans le décret n°2002-775 du 3 mai 2002 sont respectées.

Free Mobile s'engage à appliquer les règles de signalisation et de balisage des périmètres de sécurité qui lui sont propres dans les zones accessibles au public, telles que définies dans la circulaire interministérielle du 16 octobre 2001 relative aux antennes-relais de téléphonie mobile.

Free Mobile s'engage à respecter les seuils maximaux réglementaires contraignants en France (61 V/m) conformément aux dispositions du décret 2002-775 du 3 mai 2002. Ces seuils réglementaires, établis sur avis de l'ANSES, permettent d'assurer une protection contre les effets établis des champs électromagnétiques radiofréquences. A l'image de la grande majorité des pays membres de l'Union européenne, celles-ci sont issues de la recommandation du Conseil de l'Union européenne 1999/519/CE du 12 juillet 1999 relative à l'exposition du public aux champs électromagnétiques et conformes aux recommandations de l'OMS (Organisation mondiale de la santé).

Ce seuil, a été fixé par le Gouvernement sur la base des avis de l'Anses (Agence nationale de sécurité sanitaire de l'alimentation, de l'environnement et du travail). **En tout état de cause, Free Mobile s'est toujours engagé à se conformer continuellement à toute éventuelle modification de la réglementation.**

Valeurs limites d'exposition du public aux champs électromagnétiques stipulées par le décret 2002-775 du 3 mai 2002

	700 Mhz	800 Mhz	900 Mhz	2100 Mhz	2600 Mhz	3500 Mhz
Intensité du champ électrique en V/m (volts par mètre)	36	39	41	61	61	61
Densité de puissance en W/m ² (watts par m ²)	4	4	4,5	10	10	10

Pour garantir une sécurité maximale, ce seuil de référence a été établi de façon à garantir au niveau du public un DAS (débit d'absorption spécifique) corps entier inférieur à 0,08W/kg. Ce niveau de DAS est obtenu en appliquant un coefficient diviseur de 50 sur la mesure en deçà de laquelle aucun effet biologique n'a été observé expérimentalement.

La circulaire du 16 octobre 2001 relative à l'implantation des antennes relais de téléphonie mobile précise qu'il appartient à l'exploitant d'une antenne relais de prendre les mesures nécessaires pour éviter toute exposition du public à des niveaux dépassant les valeurs limites fixées par la réglementation.



L'Agence nationale des Fréquences (ANFR) est la garante du respect de cette réglementation. En particulier, elle délivre une autorisation pour tout projet d'installation d'un site radio électrique dans le cadre de la procédure de la commission des sites et servitudes radioélectrique (COMSIS). Une antenne ne peut émettre sans cette autorisation.

16. Engagements de Free Mobile au titre de la transparence

Free Mobile met en œuvre depuis plusieurs années un processus opérationnel de déploiement de ses sites selon **les règles de transparence et d'application du principe de sobriété** de l'exposition électromagnétique découlant de **la loi Abeille de 2015 et repris dans le code des communications électroniques**.

Des mesures d'information préalable des maires et de concertation sur les ondes existent en France depuis plus de 15 ans.

L'Association des Maires de France et les opérateurs ont ainsi établi en 2006, un « Guide des relations entre opérateurs et communes » (GROC) veillant à ce que chaque nouveau projet d'antenne dans une commune fasse l'objet d'une information préalable du maire. Free Mobile s'engage à suivre ce guide.