

Annexe 3

Vu pour être annexé

à l'arrêté n° 2024-01

du 20 JAN. 2026

Sur le préfet
et par délégation,
le secrétaire général


LIGNE NOUVELLE PROVENCE COTE D'AZUR CORRIDOR OUEST

Plan d'occupations temporaires

PLANCHE 1

geofit
GÉOMÈTRE - EXPERT

Date : 11/12/2025

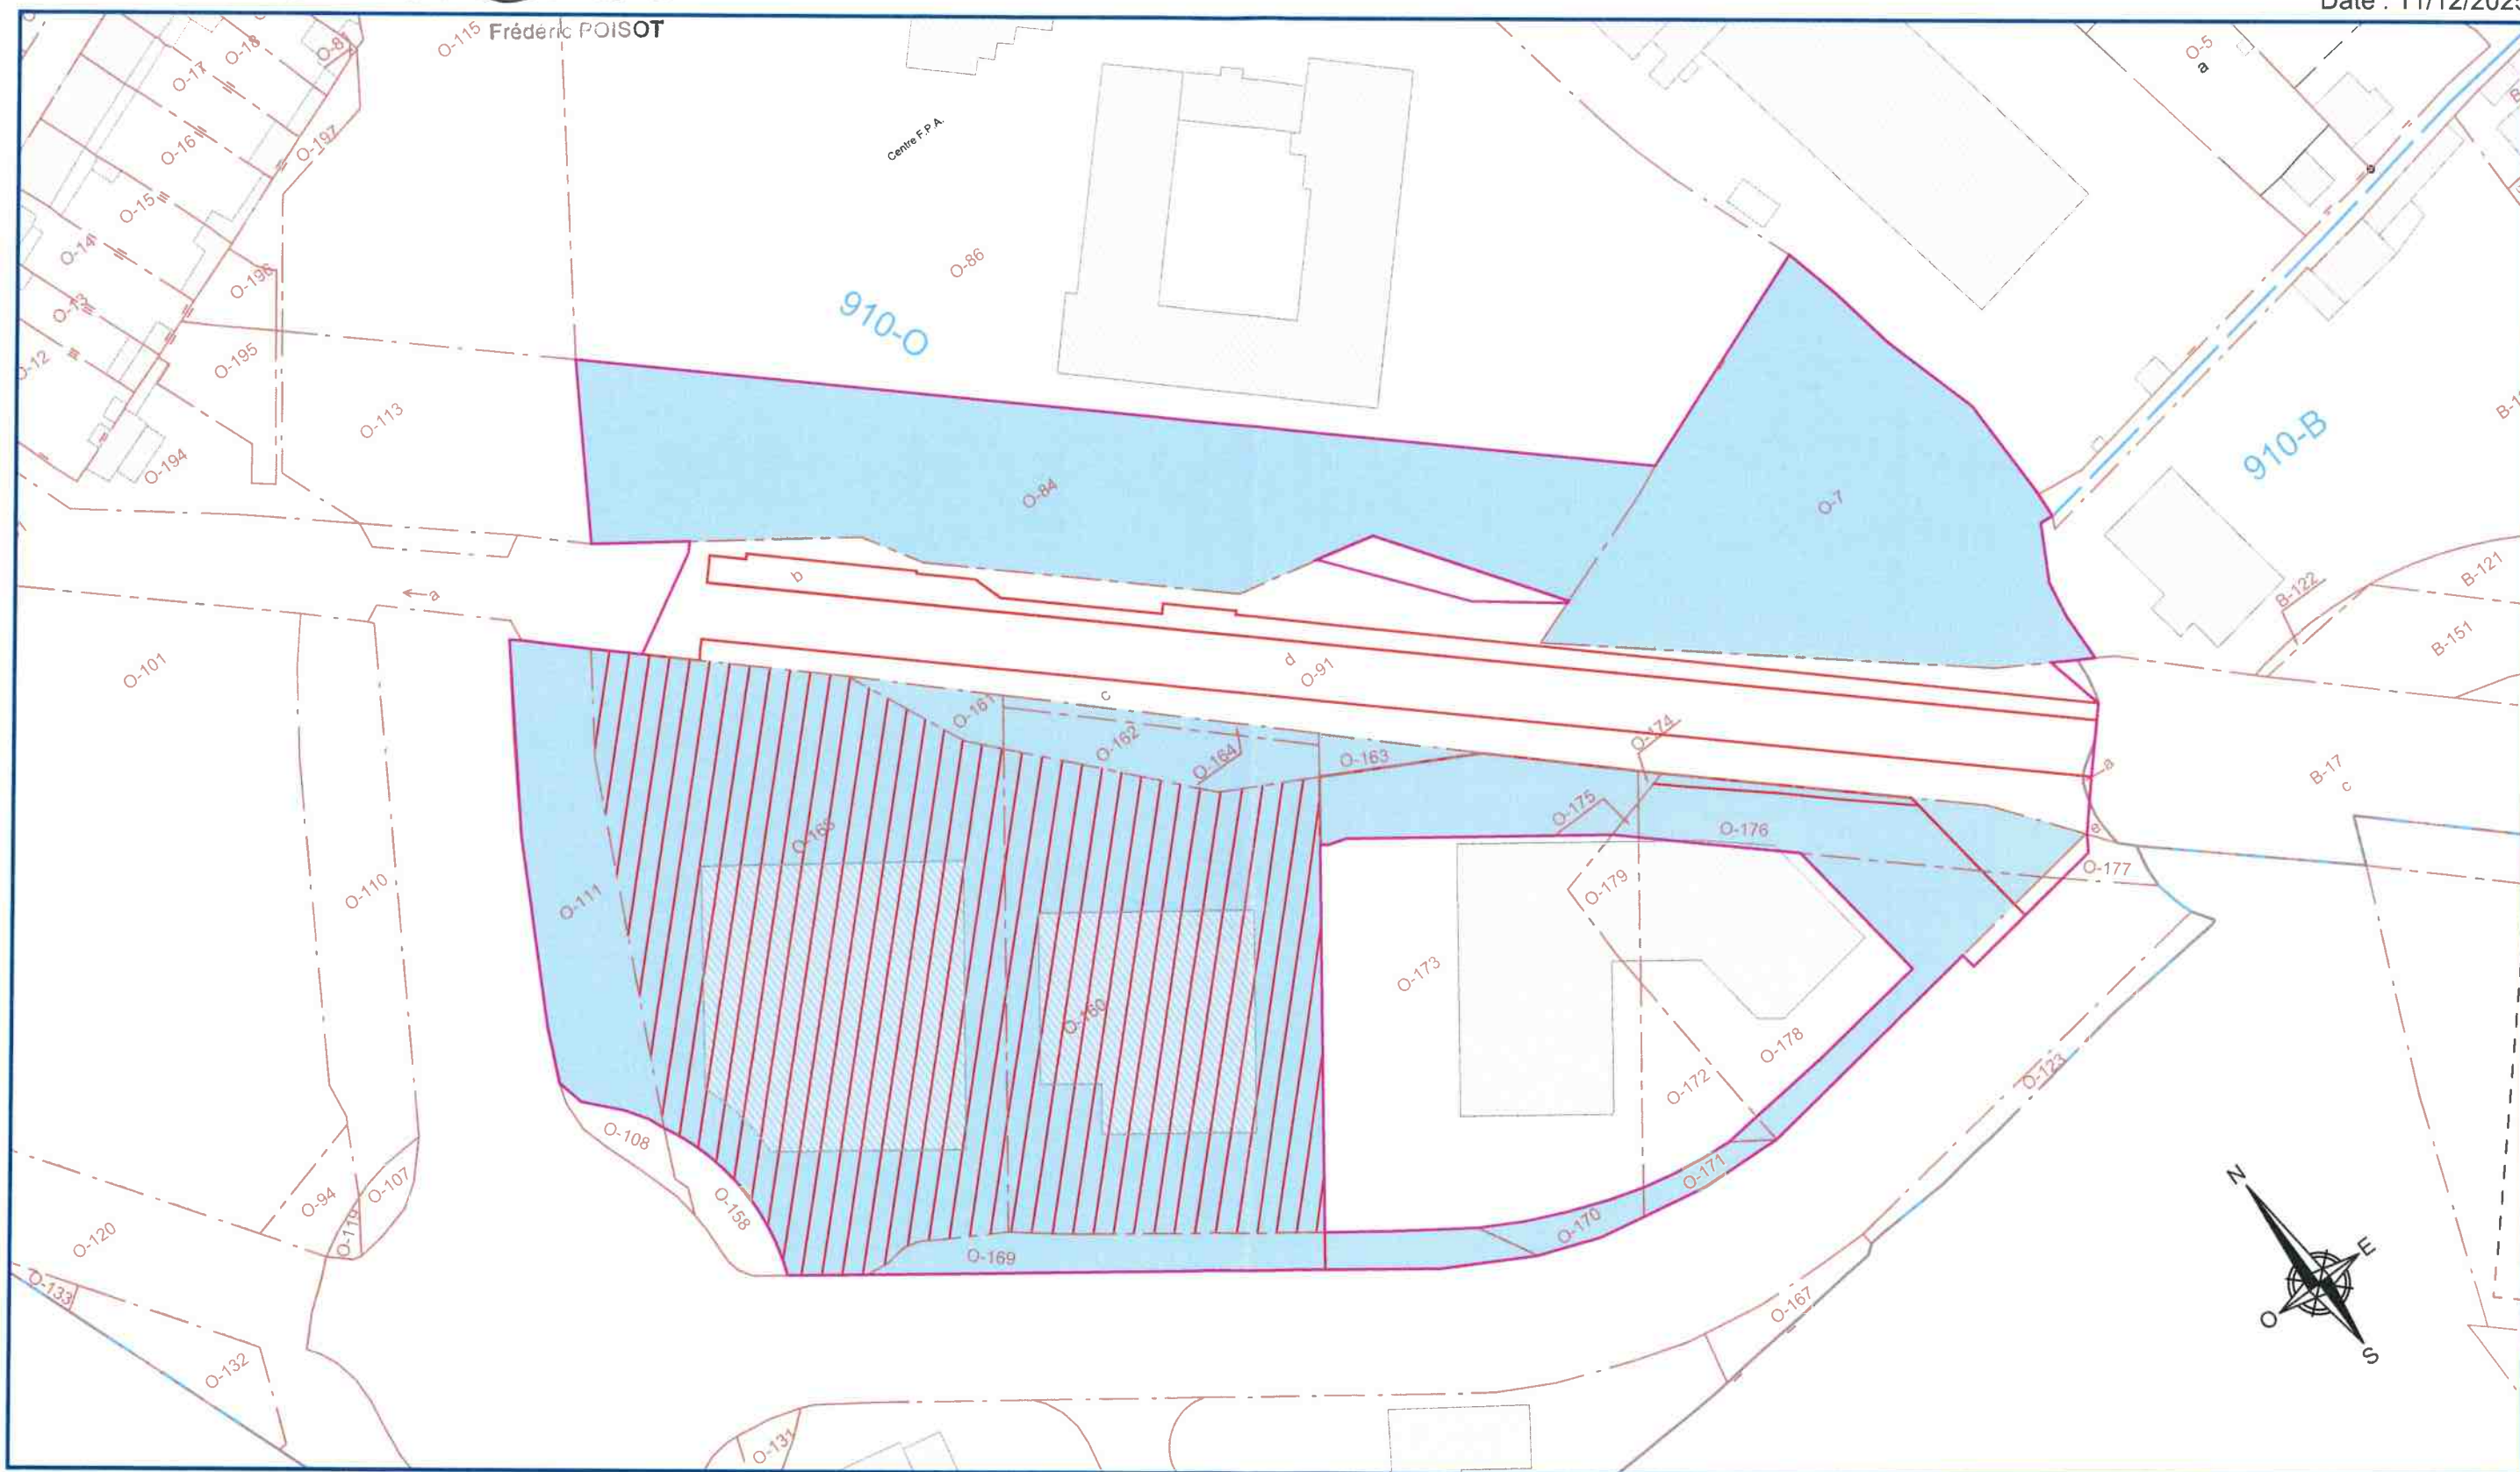

LEGENDE :



Emprise d'occupation temporaire

Parcelle contenant des bâtis au cadastre



Emprise d'acquisition

Echelle : 1/1000


SNCF
GARES
& CONNEXIONS

SNCF
RÉSEAU

LIGNE NOUVELLE PROVENCE COTE D'AZUR CORRIDOR OUEST
Plan des emprises d'occupations temporaires
PLANCHE 2 - 16ème arrondissement

geofit
GÉOMÈTRE - EXPERT

Date : 12/05/2025

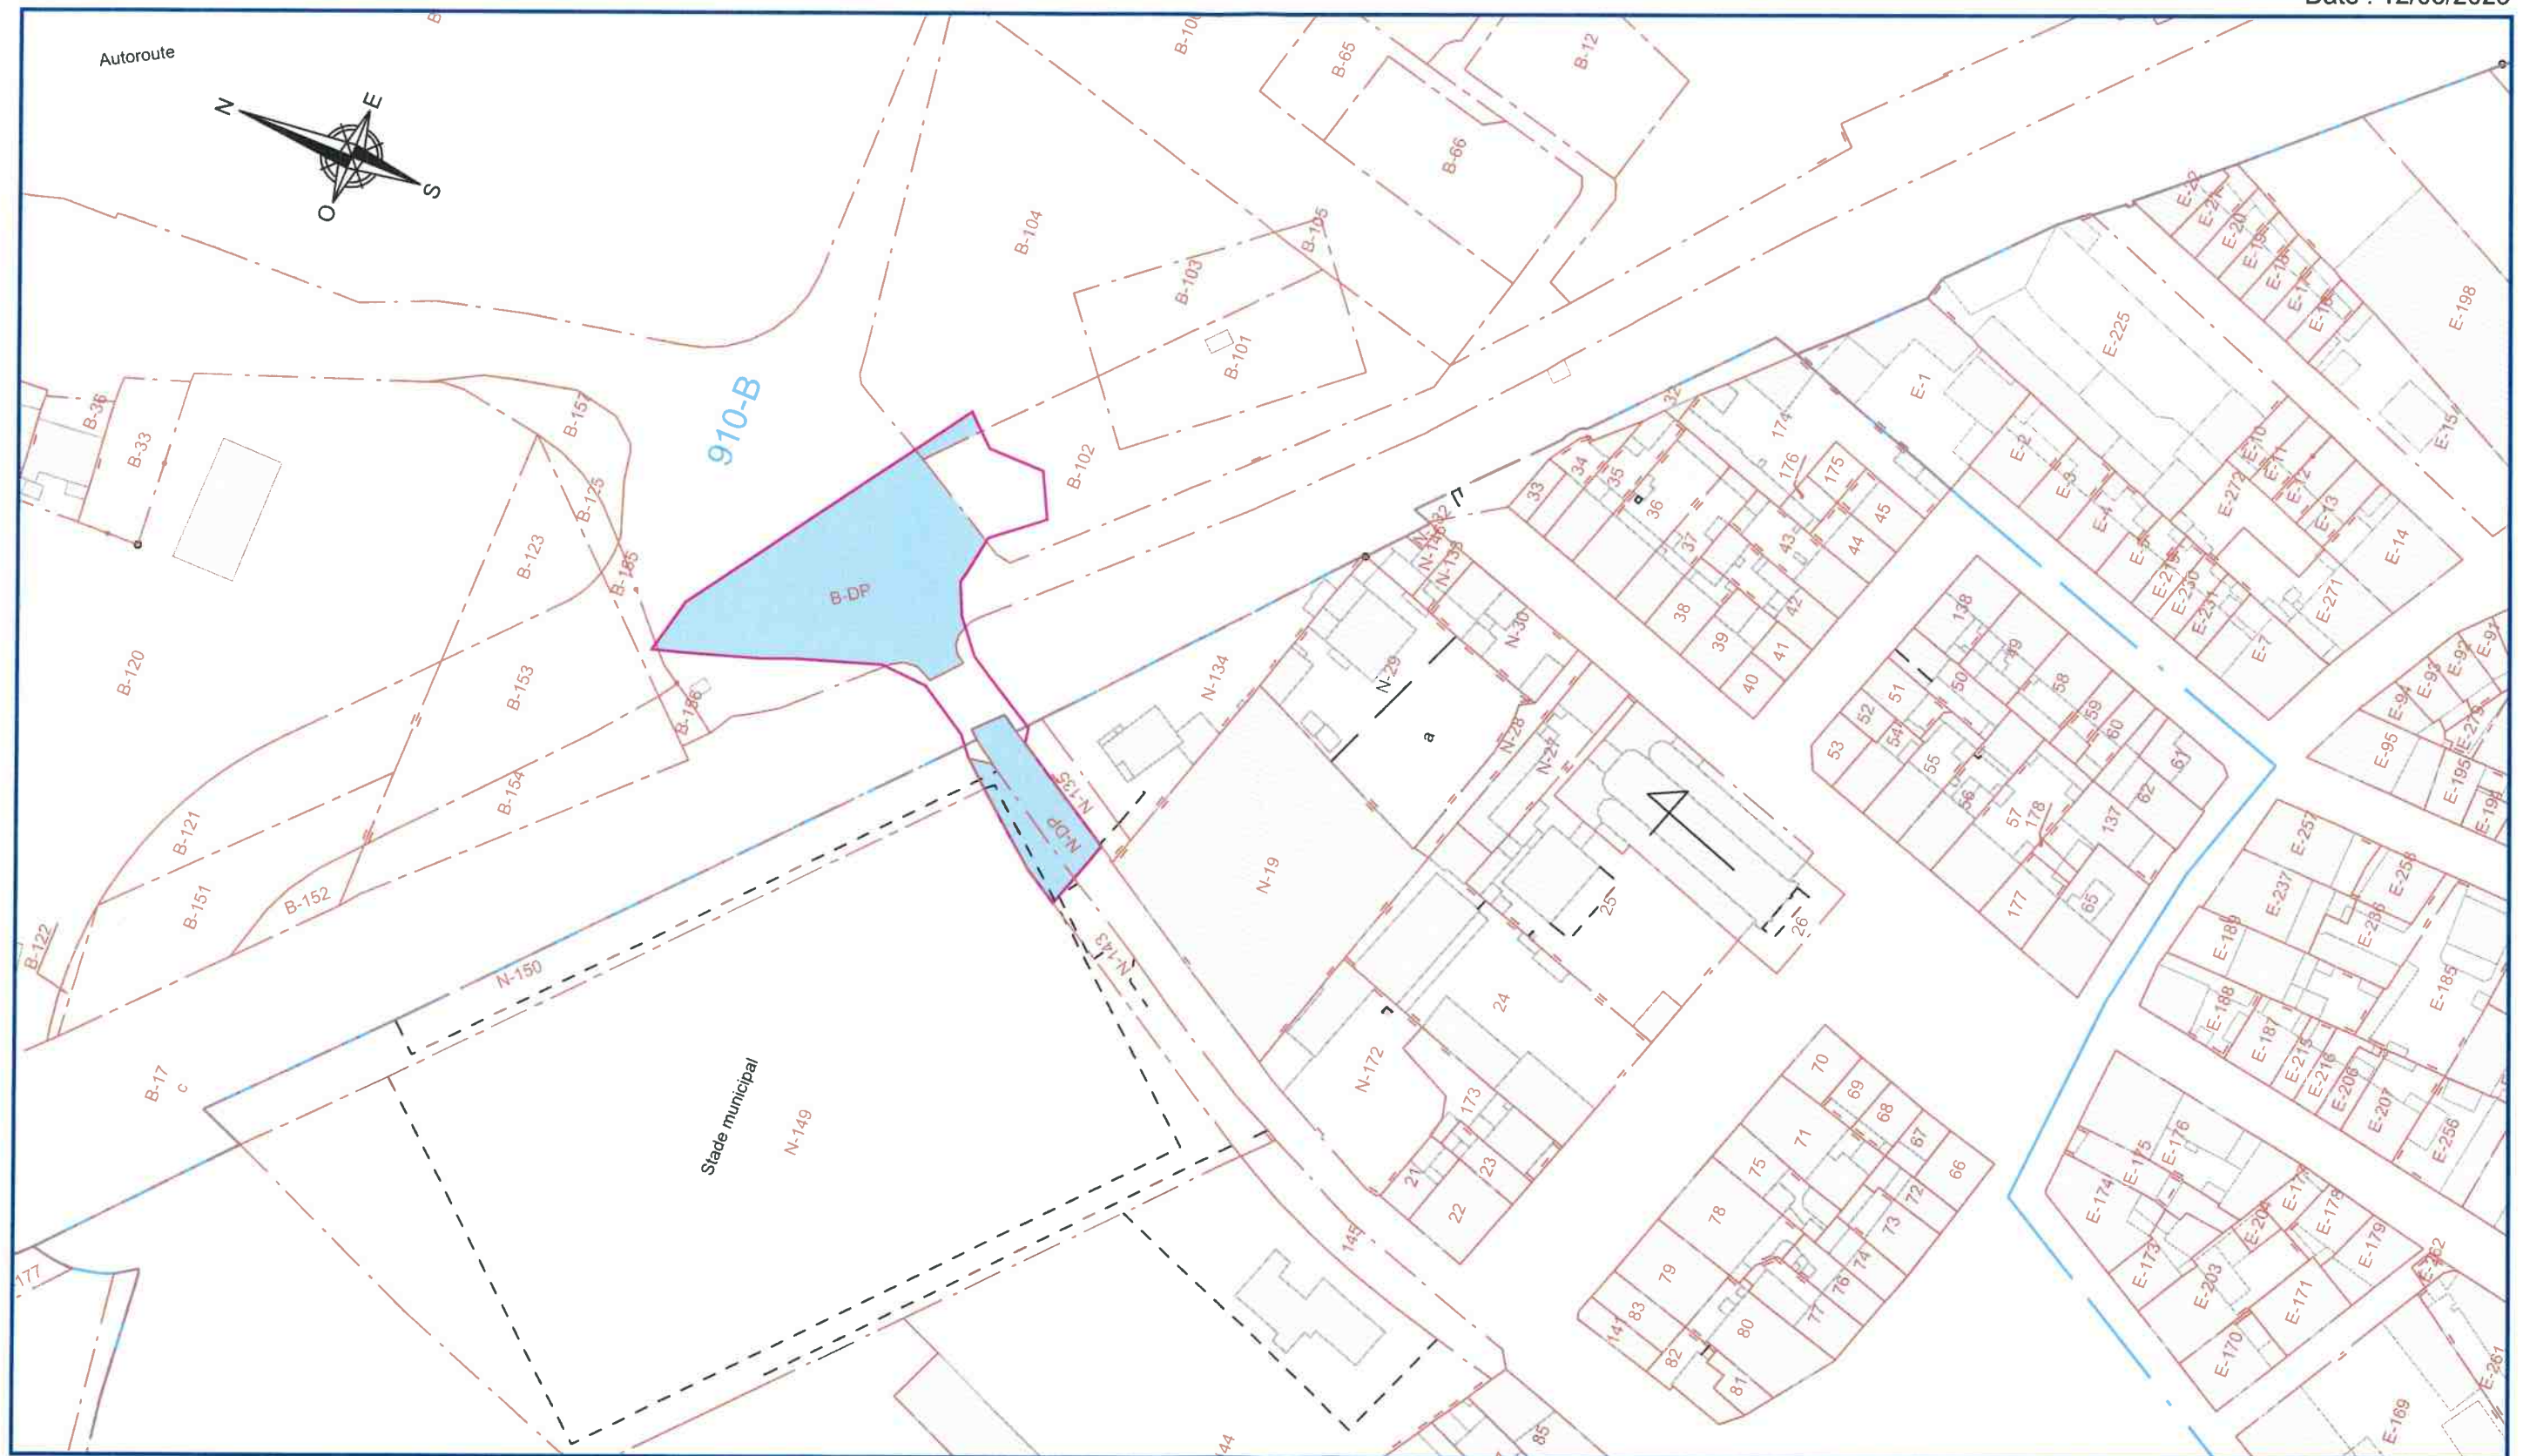

LEGENDE :



Emprise d'occupation temporaire

Parcelle contenant des bâtis au cadastre



Emprise d'acquisition


Echelle : 1/1000

SNCF
RÉSEAU

LIGNE NOUVELLE PROVENCE COTE D'AZUR CORRIDOR OUEST
Plan des emprises d'occupations temporaires
PLANCHE 3 - 16ème arrondissement

geofit
GÉOMÈTRE - EXPERT

Date : 12/05/2025

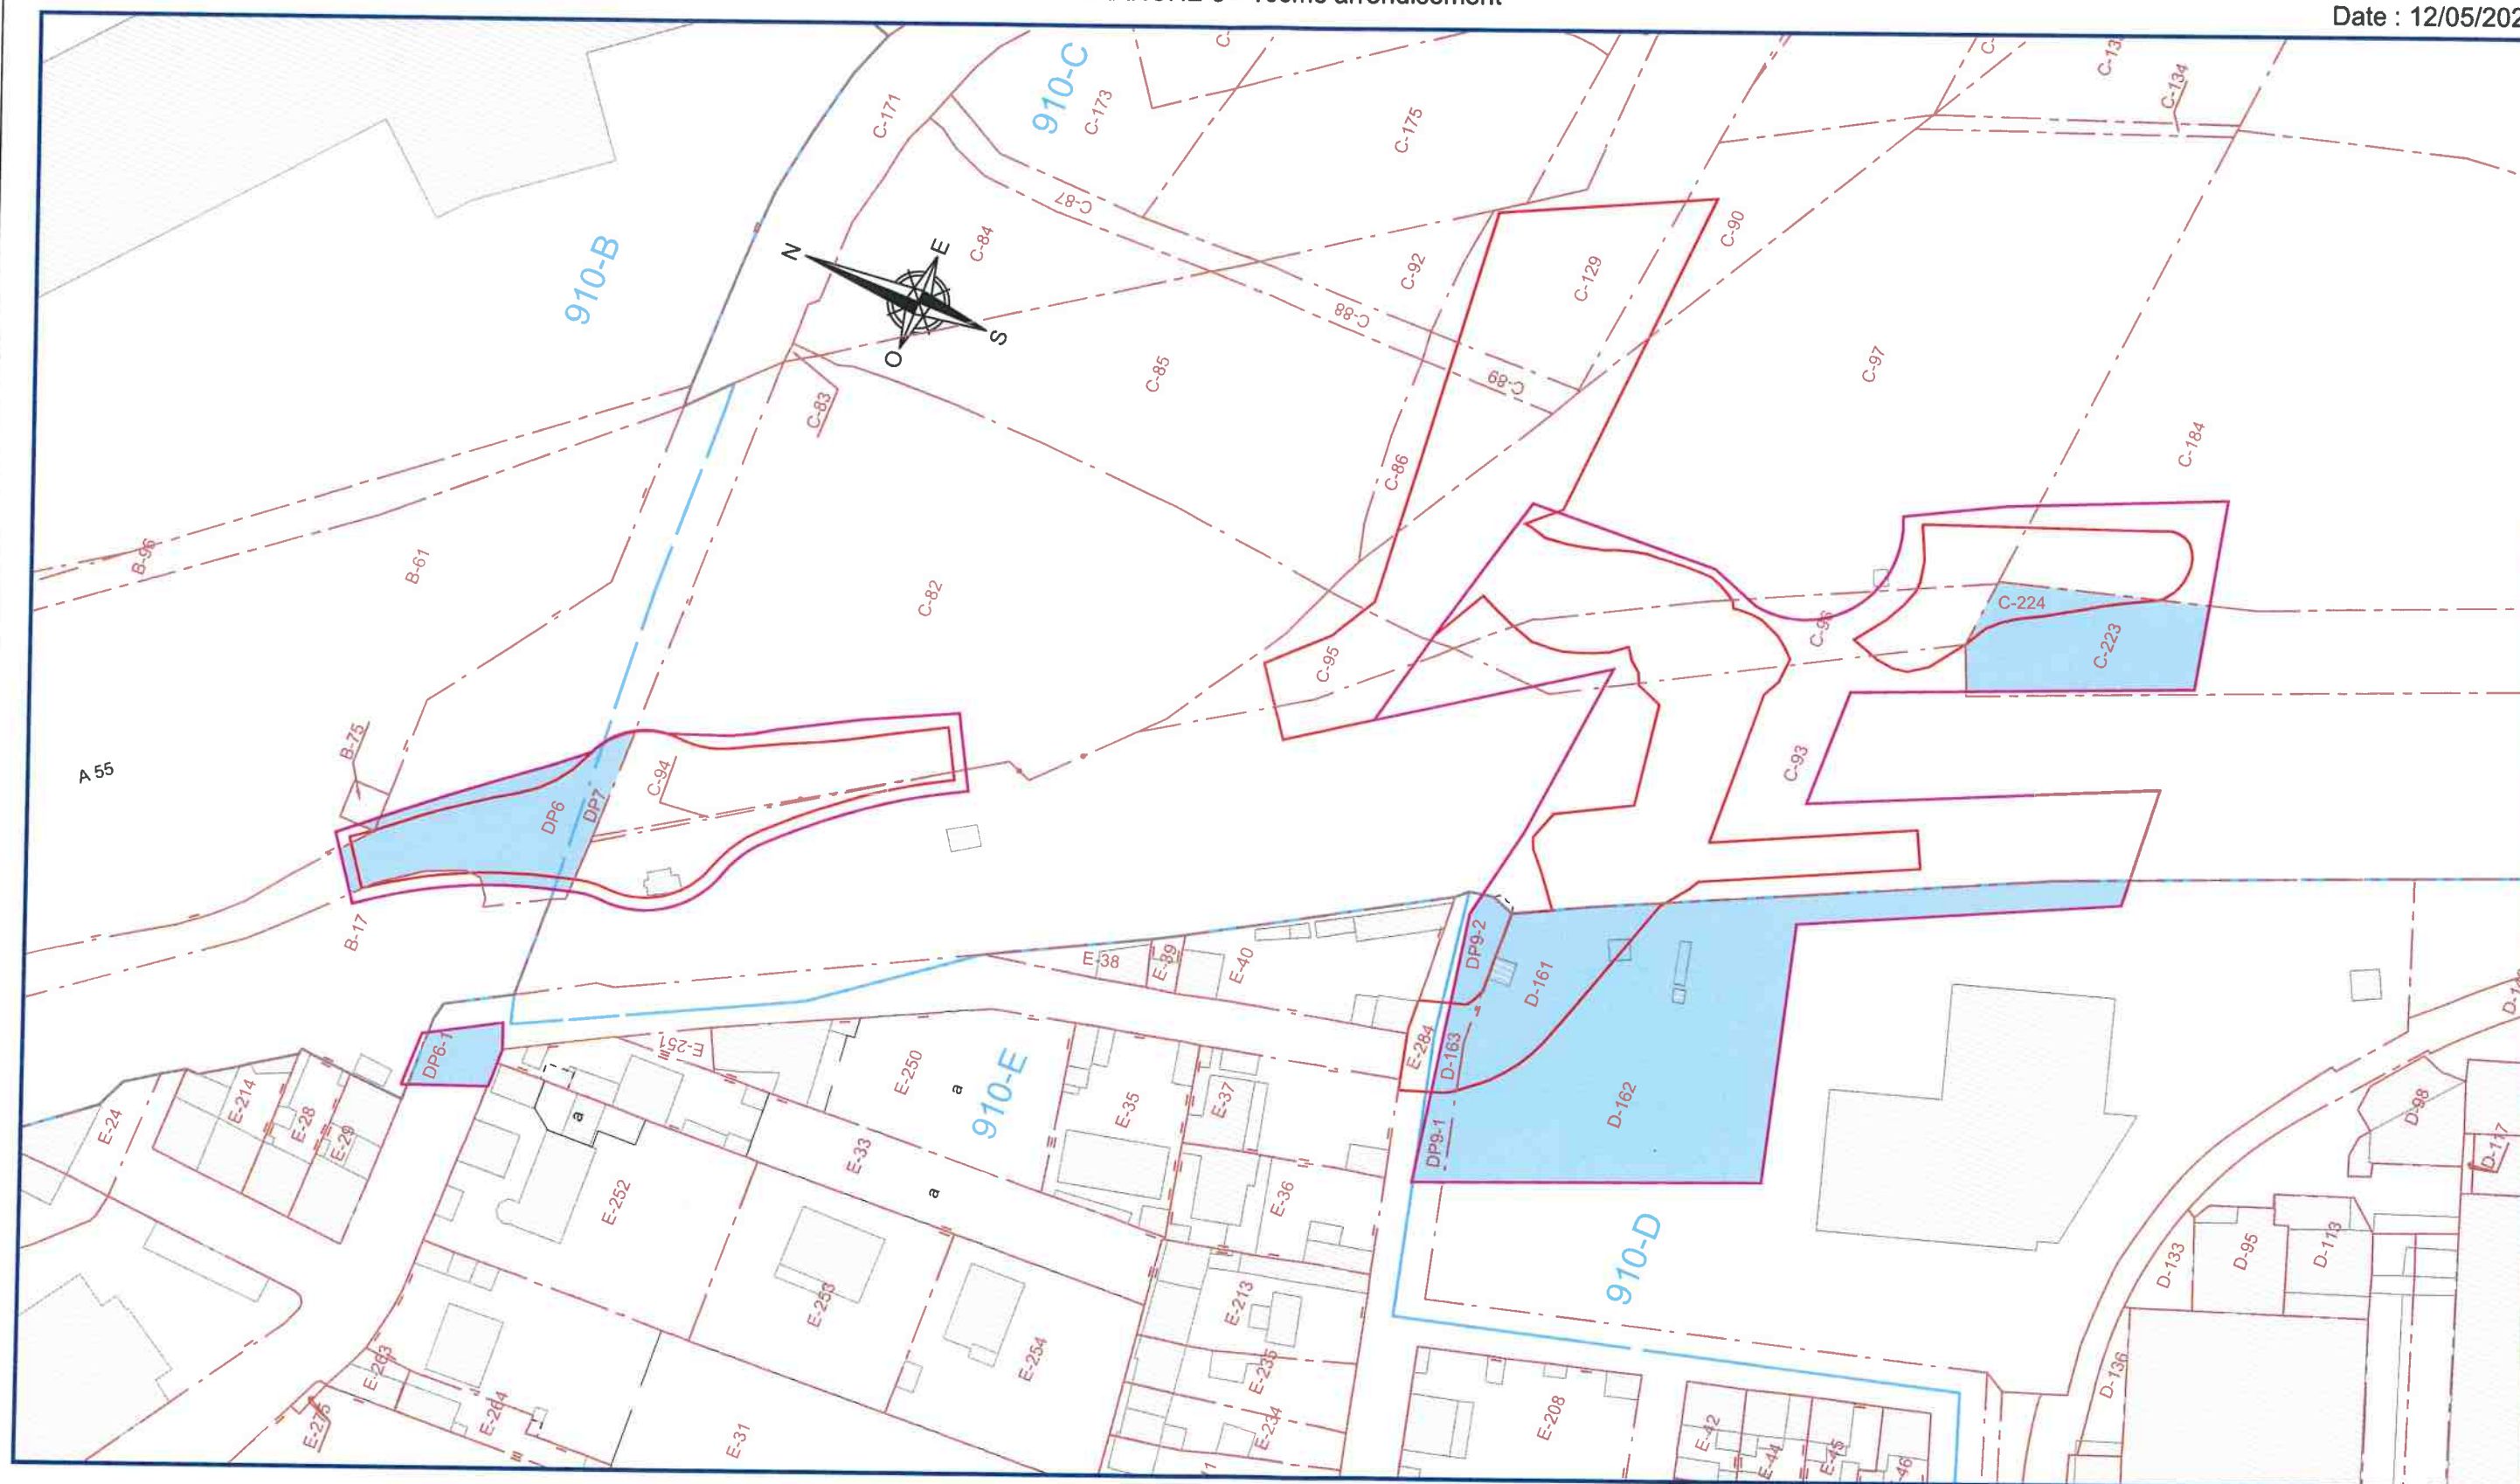

LEGENDE :



Emprise d'occupation temporaire

Parcelle contenant des bâis au cadastre



Emprise d'acquisition

Echelle : 1/1000

SNCF
RÉSEAU

LIGNE NOUVELLE PROVENCE COTE D'AZUR CORRIDOR OUEST
Plan des emprises d'occupations temporaires
PLANCHE 4 - 16ème arrondissement

geofit
GÉOMÈTRE - EXPERT
Date : 12/05/2025



LEGENDE :



Emprise d'occupation temporaire
Parcelle contenant des bâtis au cadastre

Emprise d'acquisition

Echelle : 1/1000


SNCF
RÉSEAU

LIGNE NOUVELLE PROVENCE COTE D'AZUR CORRIDOR OUEST
Plan des emprises d'occupations temporaires
PLANCHE 5 - 15ème arrondissement

geofit
GÉOMÈTRE - EXPERT
Date : 12/05/2025



LEGENDE :

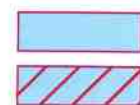

Emprise d'occupation temporaire

Parcelle contenant des bâtis au cadastre




Emprise d'acquisition

Echelle : 1/1000

SNCF
RÉSEAU

LIGNE NOUVELLE PROVENCE COTE D'AZUR CORRIDOR OUEST
 Plan des emprises d'occupations temporaires
 PLANCHE 6 - 2ème Arrondissement

geofit
 GÉOMÈTRE - EXPERT
 Date : 12/05/2025

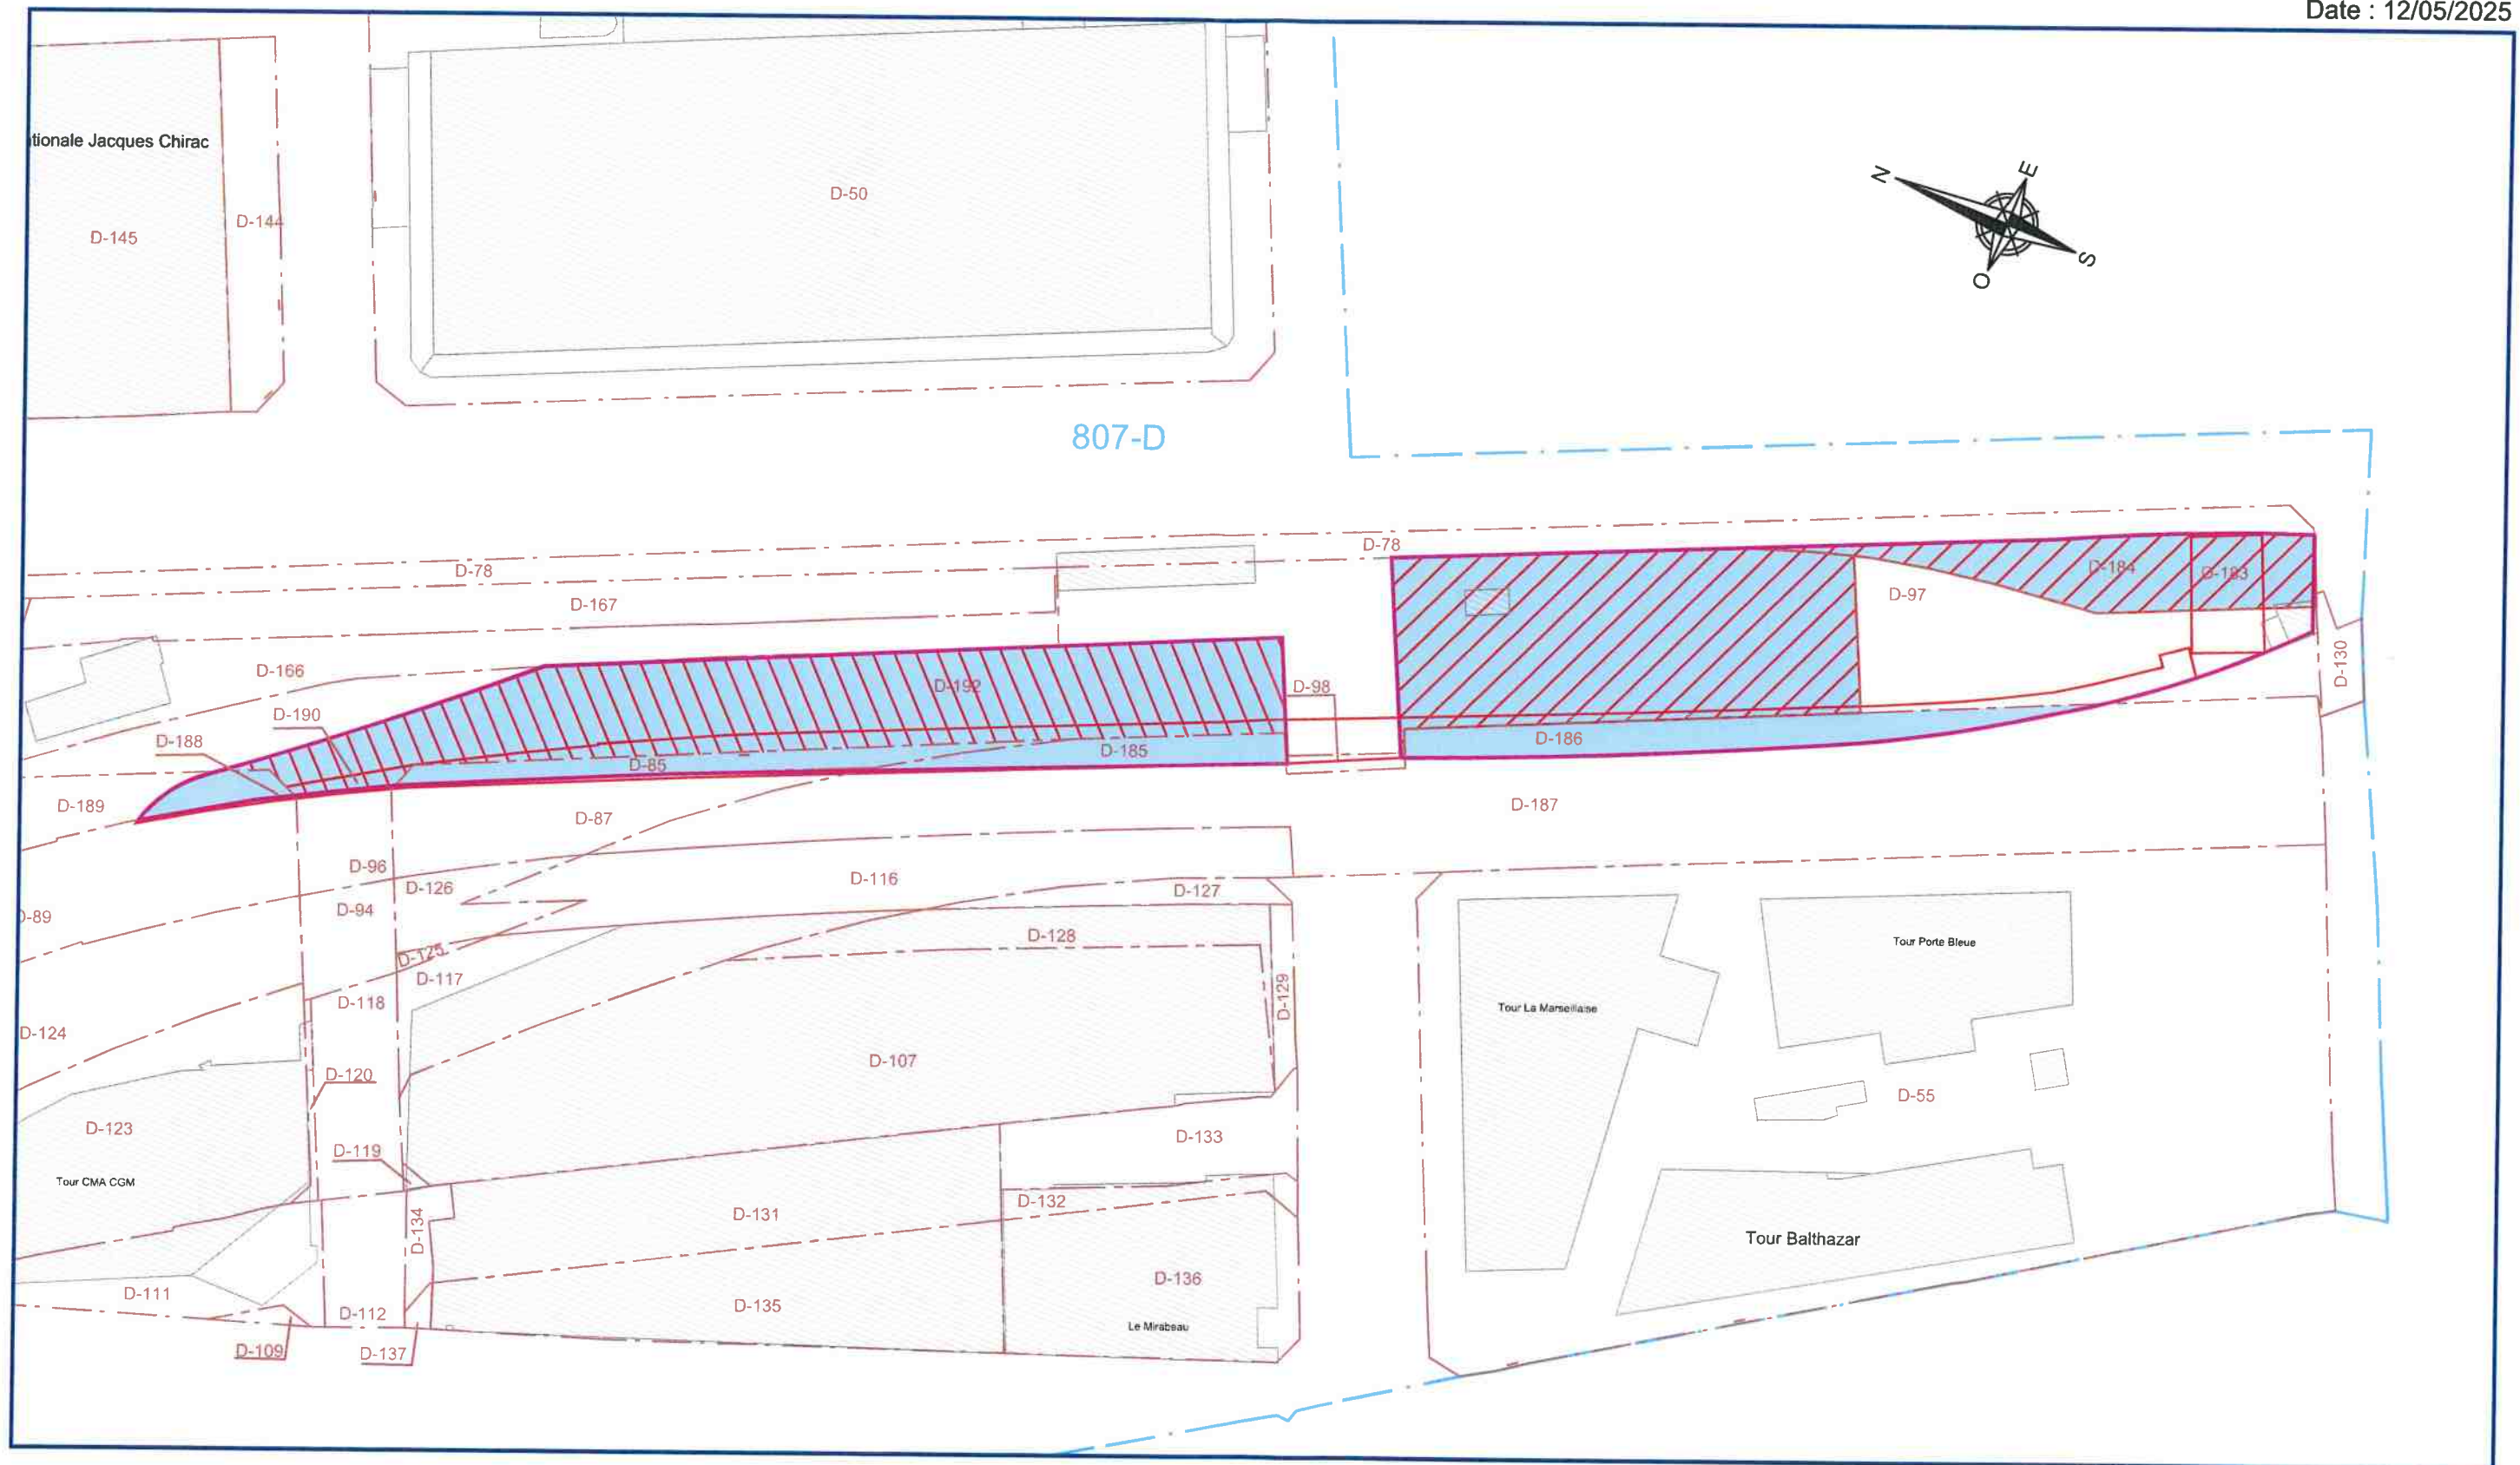

LEGENDE :



Emprise d'occupation temporaire

Parcelle contenant des bâtis au cadastre




Emprise d'acquisition

Echelle : 1/1000


SNCF
 RÉSEAU

LIGNE NOUVELLE PROVENCE COTE D'AZUR CORRIDOR OUEST
Plan des emprises d'occupations temporaires
PLANCHE 7 - 3ème Arrondissement

geofit
GÉOMÈTRE - EXPERT
Date : 12/05/2025

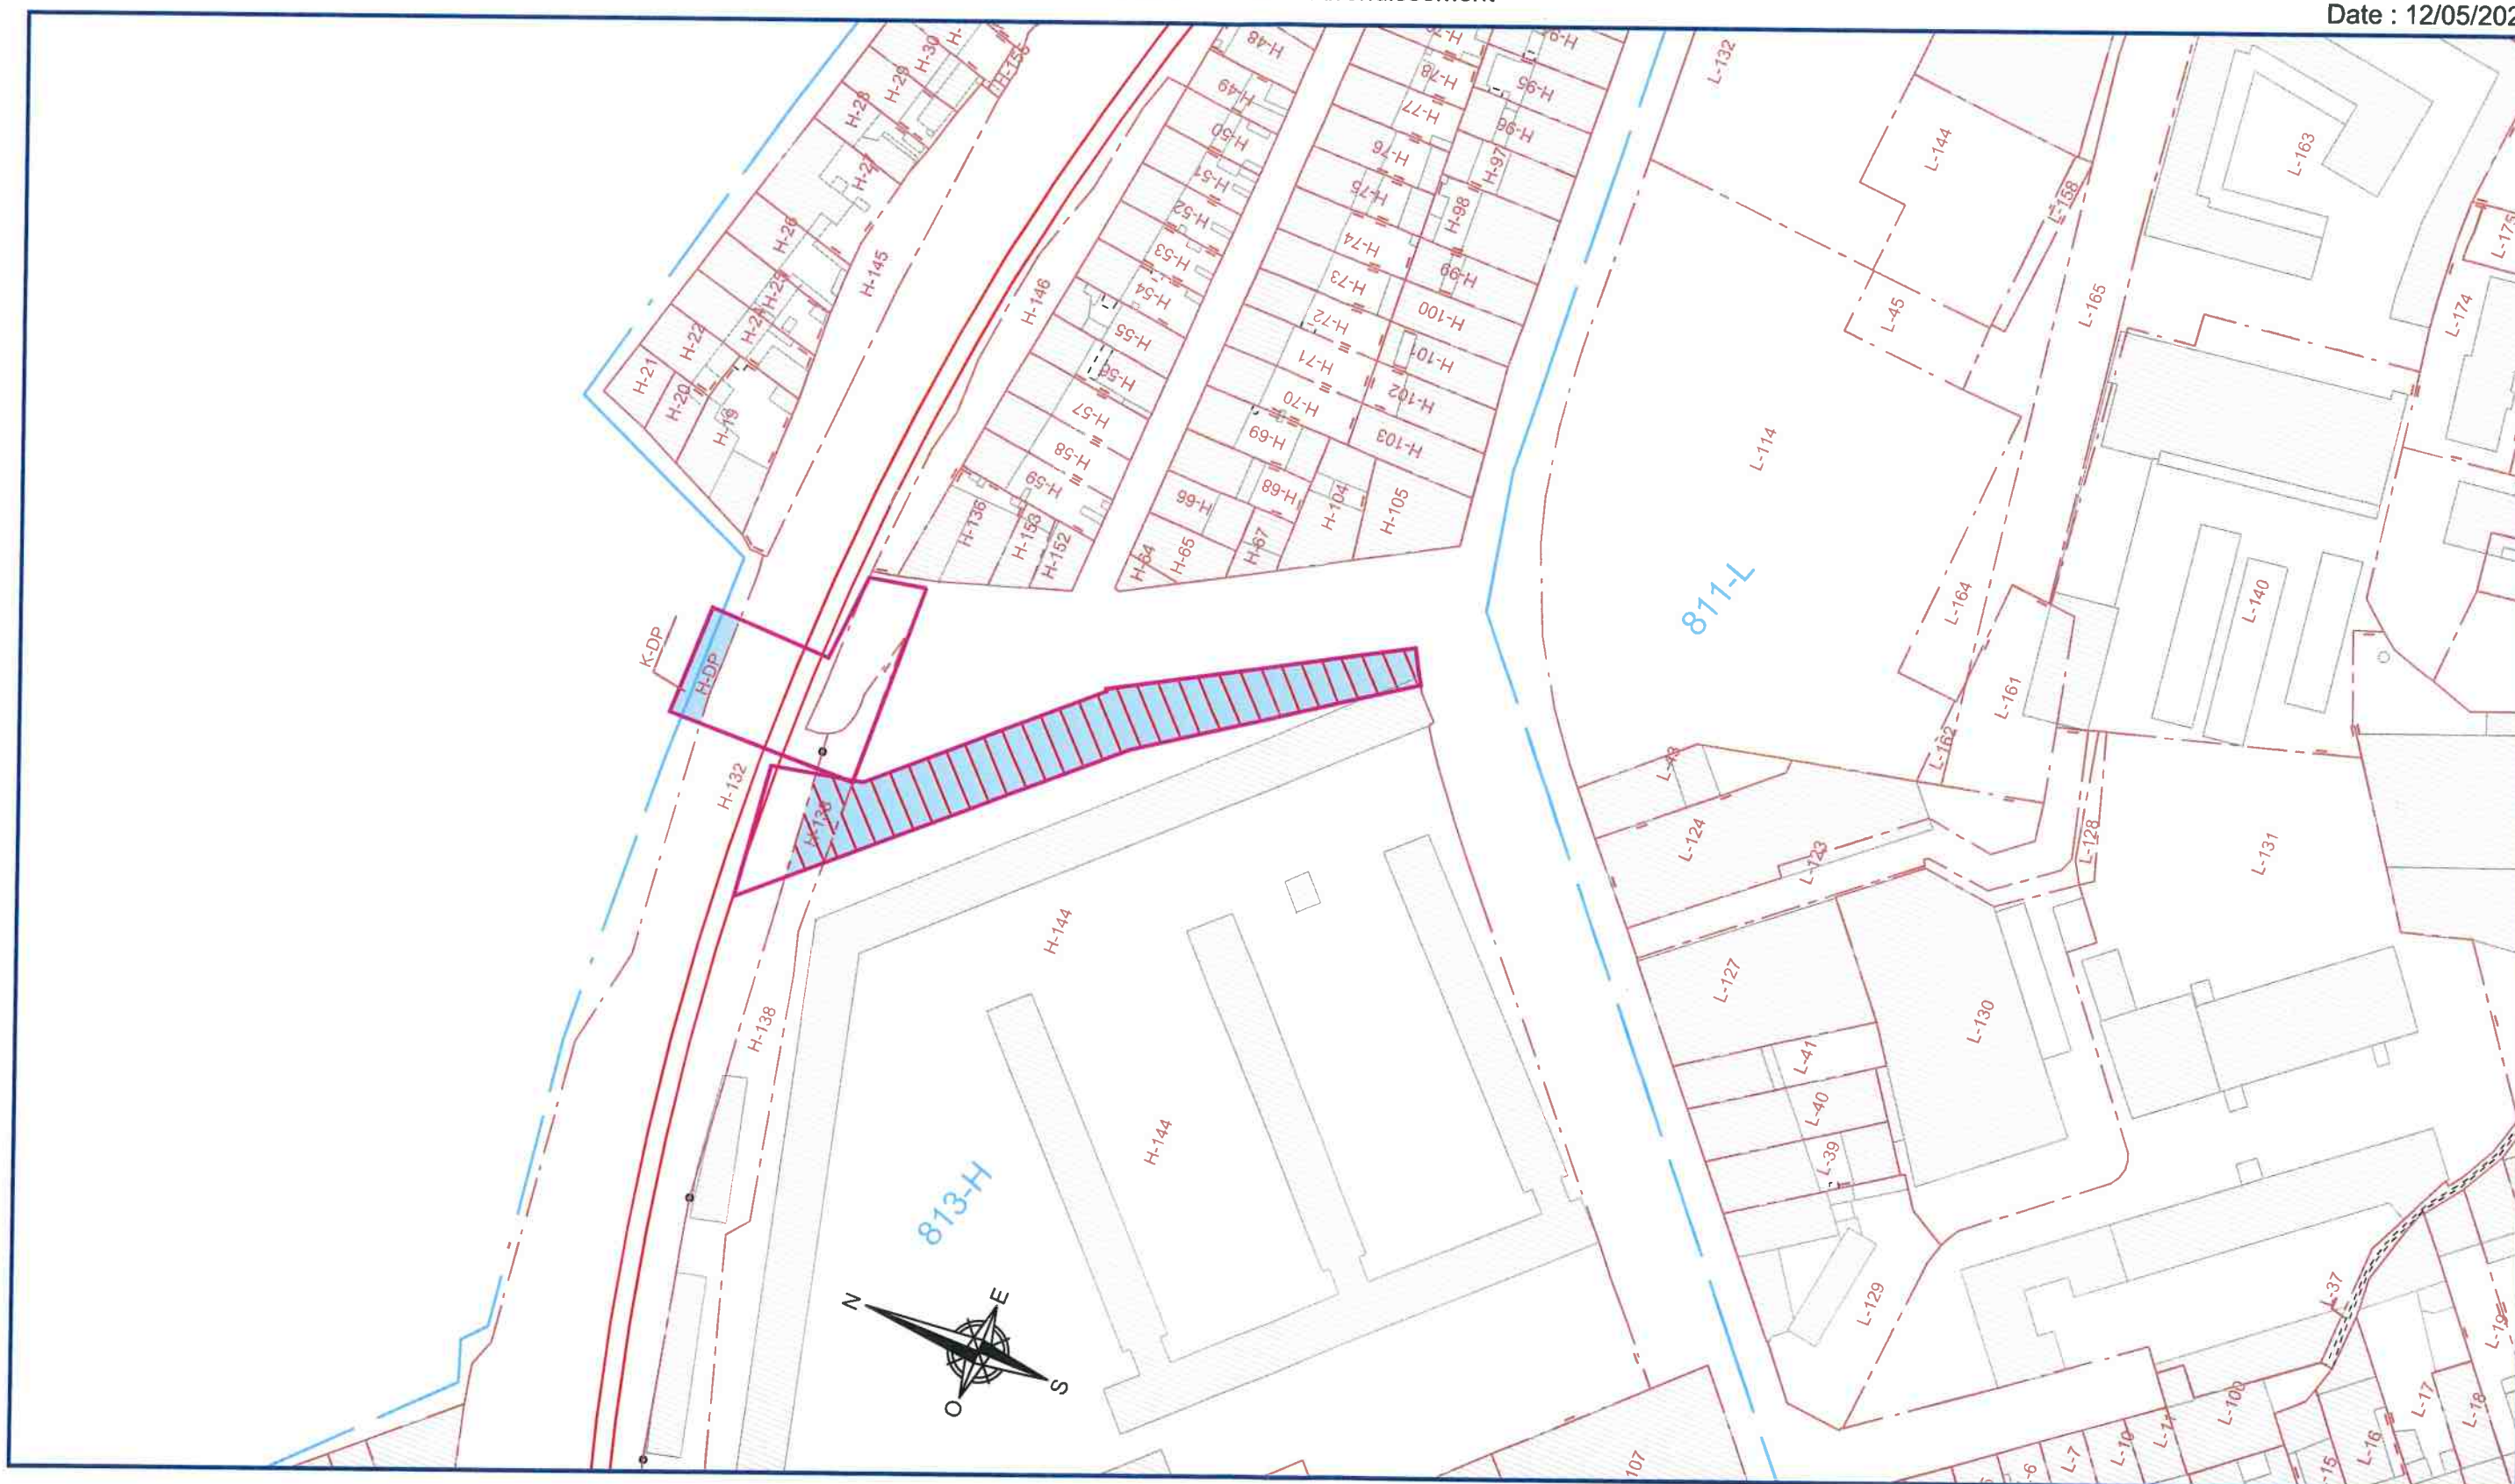

LEGENDE :

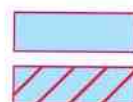

Emprise d'occupation temporaire

Parcelle contenant des bâtis au cadastre



Emprise d'acquisition

Echelle : 1/1000

SNCF
RÉSEAU

LIGNE NOUVELLE PROVENCE COTE D'AZUR CORRIDOR OUEST
Plan des emprises d'occupations temporaires
PLANCHE 8 -3ème Arrondissement

geofit
GÉOMÈTRE - EXPERT

Date : 12/05/2025



LEGENDE :



Emprise d'occupation temporaire

Parcelle contenant des bâtis au cadastre



Emprise d'acquisition

Echelle : 1/1000

SNCF
RÉSEAU