

free

DOSSIER D'INFORMATION

MAIRIE



free
mobile

OPÉRATEUR : Free Mobile
CODE SITE : 13206_001_03
ADRESSE DU SITE : 68 COURS JULIEN
COMMUNE : 13006 MARSEILLE 6
DATE : 05/05/2022

| RÉFÉRENCES ET DESCRIPTIF DU PROJET

OPÉRATEUR : FREE MOBILE
COMMUNE : MARSEILLE 6
NOM DU SITE : MARSEILLE
CODE SITE : 13206_001_03
ADRESSE : 68 COURS JULIEN - 13006 MARSEILLE 6
TYPE DE SUPPORT : Bâtiment
PROJET DE : Modification substantielle d'une antenne-relais existante
COORDONNÉES GÉOGRAPHIQUES : X = 847577.37, Y = 1814969.6
Longitude : 5.382933, Latitude : 43.29393

| CONTACT FREE MOBILE

NOM : Stéphanie BEKHTAOUI
Responsable des Relations avec les Collectivités Territoriales
E-MAIL : sbekhtaoui@free-mobile.fr
ADRESSE : Free Mobile
16 rue de la Ville l'Évêque
75008 Paris

| SOMMAIRE

1. Synthèse et motivation du projet	4
2. Descriptif détaillé du projet et des installations	5
3. Calendrier indicatif du projet	8
4. Adresse et coordonnées de l'emplacement de l'installation	8
5. Plan de situation à l'échelle	9
6. Plan de cadastre	10
7. Photographies du lieu d'implantation et photomontage avant/après	11
8. Déclaration ANFR	14
9. Plans du projet	15
10. Les établissements particuliers à proximité du site	21
11. Fiche d'Exposimétrie	24
12. Documents pédagogiques élaborés par l'Etat	38
13. Engagements de Free Mobile au titre de la protection et de la santé	40
14. Engagements de Free Mobile au titre de la transparence	40

1. Synthèse et motivation du projet

En tant que titulaire de licences 3G, 4G et 5G, Free Mobile est soumis à des obligations nationales qui concernent notamment la couverture de la population, la qualité de service et sa disponibilité, le paiement de redevances, la fourniture de certains services ainsi que la protection de la santé et de l'environnement.

Free Mobile est notamment impliquée dans le programme national de résorption des zones blanches ainsi que dans l'ensemble des programmes de couverture ciblée mis en place en partenariat avec les pouvoirs publics et les collectivités locales.

La couverture des territoires en services de communications et services mobiles est adaptée à la réalité des usages et permet aux territoires d'apporter à leurs administrés les moyens de communications indispensables à leur vie personnelle et professionnelle.

Ainsi, Free Mobile travaille continuellement à répondre aux attentes des abonnés et collectivités et contribuer à l'aménagement numérique des territoires et sa pérennité en anticipant les évolutions des besoins et usages.

Cette anticipation est d'autant plus vitale à la lumière du rôle crucial des moyens de communication dans la crise sanitaire qui a frappé tous les territoires **et l'incertitude, notamment en termes de re-confinement local, qui lui est liée.**

Compte tenu de l'augmentation constante des besoins en connectivité mobile, de plus 30% chaque année, et **afin de répondre aux besoins des abonnés et collectivités et contribuer à l'aménagement numérique des territoires, Free Mobile est engagé dans un programme soutenu et précis de déploiement du Très Haut Débit Mobile** dans l'ensemble des territoires. Et ce, **dans le respect permanent des normes de protection sanitaire.**

L'envolée des usages de téléphonie mobile, +18% contre une moyenne de 2 à 5% au cours des 5 dernières années ainsi que la multiplication par 3 du volume de données depuis les clés mobiles observées par l'ARCEP sur les 15 premiers jours du confinement illustrent la nécessité de mettre en place urgemment **une infrastructure mobile adaptée et résiliente permettant de prendre en charge instantanément une croissance exponentielle des usages distants fiables.**

A ce titre, le programme de Free Mobile, réalisé au plus près des besoins des territoires et de leurs administrés, est urgent étant donnée l'accélération exponentielle du besoin en débit liée aux outils numériques fort consommateurs de débit qui sont inéluctablement amenés à se généraliser qui plus est vu le contexte sanitaire comme, par exemple, les téléconsultations/télésoins, le télétravail et l'enseignement à distance, la possibilité de veiller en direct sur ses proches.

L'introduction de la 5G permet de faire bénéficier les utilisateurs ayant opté pour la 5G d'une technologie inédite pour couvrir leurs besoins en termes de débit **par simple ajout d'équipements sur le réseau existant.**

En effet, **la 5G a été pensée pour couvrir ponctuellement et uniquement le temps de la communication le demandeur du service tout en assurant une multiplication allant jusqu'à 10 des débits ainsi qu'une latence durée d'attente avant le début du service (dit de « latence ») fortement réduite.**

Ce processus de déploiement d'équipements 5G, qui constitue une étape cruciale au sein du programme de planification, de déploiement et de modernisation du réseau, doit être anticipé étant donné les délais incompressibles, entre 18 et 24 mois, nécessaires au déploiement des équipements sur chaque site

En effet, **ce dernier implique, la mobilisation et l'intervention de nombreux travailleurs et artisans, principalement locaux,** exerçants dans différents corps de métier : géomètres, aménageurs/syndic d'électricité, notaires, chauffeurs/livreurs, grutiers, conducteurs de

travaux (Génie Civil, Electricité), ... et, indirectement hôteliers, restaurateurs ...

Le déploiement et le fonctionnement des antennes-relais est strictement encadré par la loi. Le spectre de fréquences accessibles par l'opérateur est réglementé et fait l'objet d'autorisations assorties d'obligations réglementaires.

Chaque nouvelle antenne ou modification doit faire l'objet d'une autorisation d'émettre dans une bande de fréquences donnée de la part de l'ANFR avant d'être mise en service. L'ANFR vérifie notamment que les seuils sanitaires d'exposition du public aux rayonnements électromagnétiques sont respectés.

2. Descriptif détaillé du projet et des installations

Descriptif du projet

Ce projet consiste à l'optimisation des trois antennes sur leurs installations existantes situées sur votre commune. Ces antennes seront munies d'une intégration fausse cheminée en composite.

Caractéristiques d'ingénierie

Nombre d'antennes	Existantes : 3	À ajouter : 3	À modifier : 0
Type	Tube	Panneau / orientables	
Technologies	3G / 4G / 5G	5G	
Azimuts (S1/S2/S3)	50° 160° 270°	50° 160° 270°	

Antennes

Azimut	Technologie Bande de fréquence	Hauteur Support / sol	Hauteur Support / NGF ⁽¹⁾	HBA ⁽²⁾ / sol	HBA NGF	HMA ⁽³⁾ / sol	HMA / NGF	PIRE (dbW)	PAR (dbW)	Tilt
50°	4G 700 MHz	18.3 m	61.3 m	15.0 m	58.0 m	16.0 m	59.0 m	31	28.85	6°
	5G 700 MHz	18.3 m	61.3 m	15.0 m	58.0 m	16.0 m	59.0 m	31	28.85	6°
	3G 900 MHz	18.3 m	61.3 m	15.0 m	58.0 m	16.0 m	59.0 m	29	26.85	6°
	4G 1800 MHz	18.3 m	61.3 m	15.0 m	58.0 m	16.0 m	59.0 m	33	30.85	4°
	3G 2100 MHz	18.3 m	61.3 m	15.0 m	58.0 m	16.0 m	59.0 m	30	27.85	4°
	4G 2100 MHz	18.3 m	61.3 m	15.0 m	58.0 m	16.0 m	59.0 m	33	30.85	4°
	4G 2600 MHz	18.3 m	61.3 m	15.0 m	58.0 m	16.0 m	59.0 m	33	30.85	4°
	5G 3500 MHz	18.3 m	61.3 m	15.0 m	58.0 m	16.0 m	59.0 m	47.6	45.4	6° ⁽⁴⁾

Azimut	Technologie Bande de fréquence	Hauteur Support / sol	Hauteur Support / NGF ⁽¹⁾	HBA ⁽²⁾ / sol	HBA NGF	HMA ⁽³⁾ / sol	HMA / NGF	PIRE (dbW)	PAR (dbW)	Tilt
160°	4G 700 MHz	18.3 m	61.3 m	15.0 m	58.0 m	16.0 m	59.0 m	31	28.85	6°
	5G 700 MHz	18.3 m	61.3 m	15.0 m	58.0 m	16.0 m	59.0 m	31	28.85	6°
	3G 900 MHz	18.3 m	61.3 m	15.0 m	58.0 m	16.0 m	59.0 m	29	26.85	6°
	4G 1800 MHz	18.3 m	61.3 m	15.0 m	58.0 m	16.0 m	59.0 m	33	30.85	4°
	3G 2100 MHz	18.3 m	61.3 m	15.0 m	58.0 m	16.0 m	59.0 m	30	27.85	4°
	4G 2100 MHz	18.3 m	61.3 m	15.0 m	58.0 m	16.0 m	59.0 m	33	30.85	4°
	4G 2600 MHz	18.3 m	61.3 m	15.0 m	58.0 m	16.0 m	59.0 m	33	30.85	4°
	5G 3500 MHz	18.3 m	61.3 m	15.0 m	58.0 m	16.0 m	59.0 m	47.6	45.4	6° (4)
270°	4G 700 MHz	18.3 m	61.3 m	15.0 m	58.0 m	16.0 m	59.0 m	31	28.85	6°
	5G 700 MHz	18.3 m	61.3 m	15.0 m	58.0 m	16.0 m	59.0 m	31	28.85	6°
	3G 900 MHz	18.3 m	61.3 m	15.0 m	58.0 m	16.0 m	59.0 m	29	26.85	6°
	4G 1800 MHz	18.3 m	61.3 m	15.0 m	58.0 m	16.0 m	59.0 m	33	30.85	4°
	3G 2100 MHz	18.3 m	61.3 m	15.0 m	58.0 m	16.0 m	59.0 m	30	27.85	4°
	4G 2100 MHz	18.3 m	61.3 m	15.0 m	58.0 m	16.0 m	59.0 m	33	30.85	4°
	4G 2600 MHz	18.3 m	61.3 m	15.0 m	58.0 m	16.0 m	59.0 m	33	30.85	4°
	5G 3500 MHz	18.3 m	61.3 m	15.0 m	58.0 m	16.0 m	59.0 m	47.6	45.4	6° (4)

⁽¹⁾NGF = nivellement général de la France

⁽²⁾HBA = hauteur bas d'antenne

⁽³⁾HMA = hauteur milieu d'antenne

⁽⁴⁾ sans tenir compte de la variabilité des faisceaux

Azimut : orientation de l'antenne par rapport au nord géographique


PIRE (Puissance Isotrope Rayonnée Equivalente) : puissance qu'il faudrait appliquer à une antenne isotrope pour obtenir le même champ dans la direction où la puissance émise est maximale

PAR (Puissance Apparente Rayonnée) : puissance calculée en référence à une émission produite par une antenne dipôle idéale

Conformément aux dispositions de l'article 1er de la loi du 9 février 2015 relative à la sobriété, à la transparence, à l'information et à la concertation en matière d'exposition aux ondes électromagnétiques, Free Mobile s'engage à respecter les valeurs limites des champs électromagnétiques telles que définies par le décret du 3 mai 2002.

Phases de déploiement du projet

L'installation d'une antenne-relais est un projet qui dure de 18 à 24 mois.

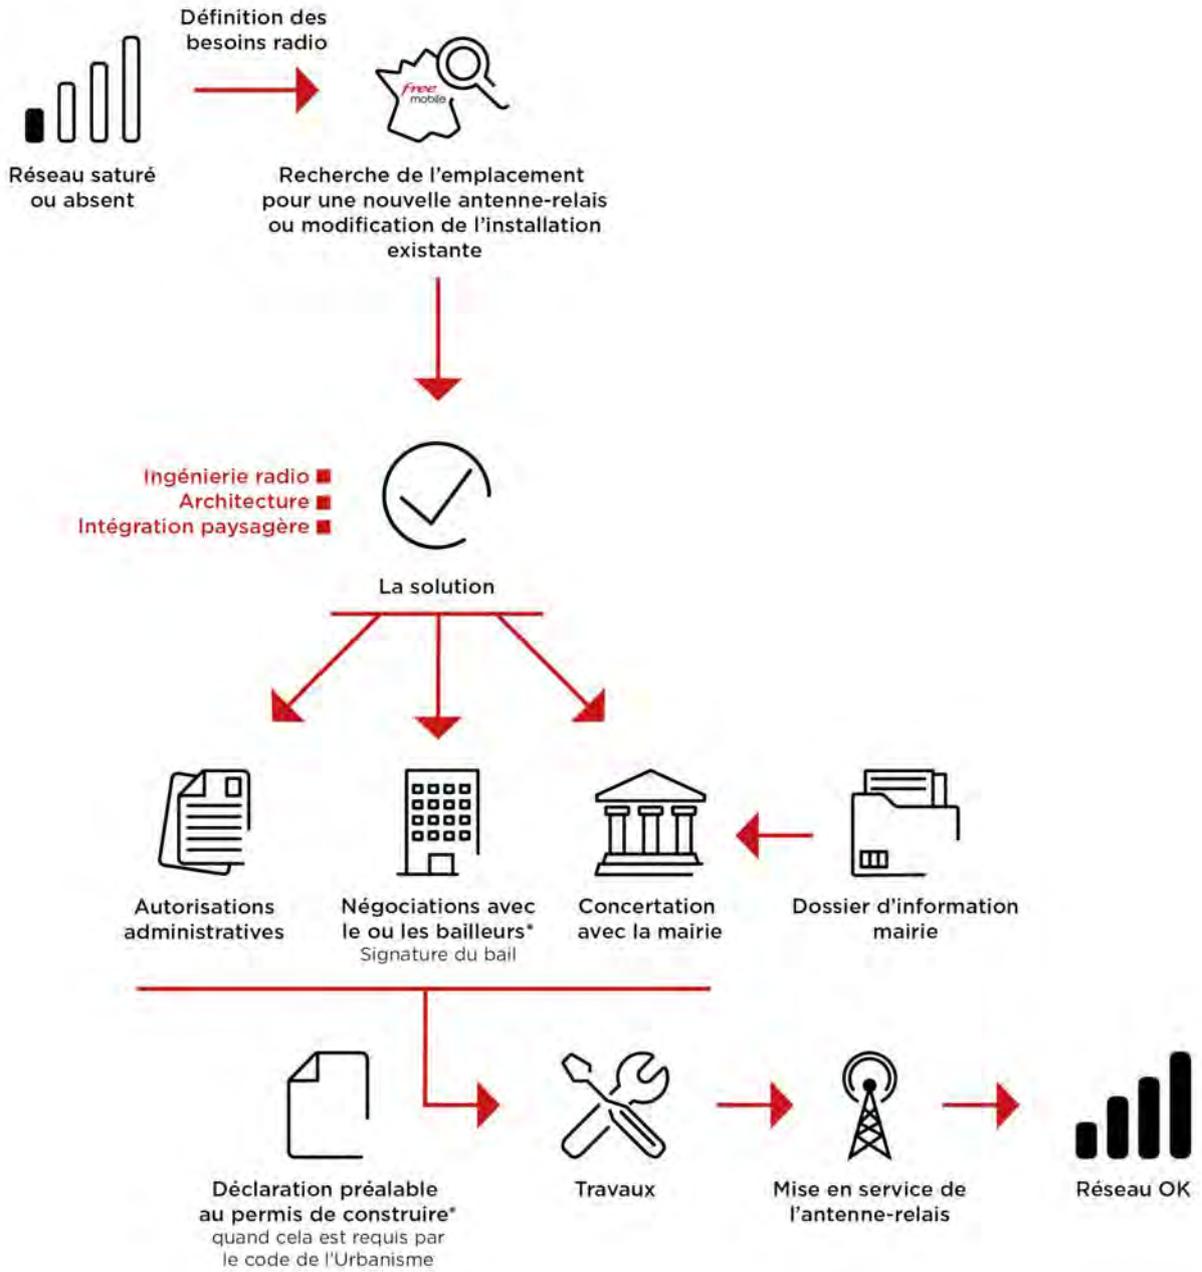

*Si nécessaire

3. Calendrier indicatif du projet

Remise du dossier d'Information (TO)	Avril 2022
Dépôt des autorisations d'urbanisme (DP)	Mai 2022
Début des travaux (prévisionnel)	Juillet 2022
Mise en service (prévisionnel)	Septembre 2022

Après construction du site et installation de l'énergie et transmission, l'insertion technique du site dans le réseau peut être entreprise.

L'allumage d'un site suit une procédure rigoureuse, assurant plusieurs vérifications entre exploitation et radio.

4. Adresse et coordonnées de l'emplacement de l'installation

Adresse

68 COURS JULIEN
13006 MARSEILLE 6

Coordonnées

Lambert II étendu

X = 847577.37
Y = 1814969.6

WGS 84

Longitude : 5.382933
Latitude : 43.29393

6. Plan de cadastre

Département :
BOUCHES du RHONE

Commune :
MARSEILLE 6EME

Section : A
Feuille : 825 A 01

Échelle d'origine : 1/500
Échelle d'édition : 1/500

Date d'édition : 25/09/2012
(fuseau horaire de Paris)

Coordonnées en projection : RGF93CC44
©2011 Ministère du budget, des comptes
publics, de la fonction publique et de la
réforme de l'Etat


DIRECTION GÉNÉRALE DES FINANCES PUBLIQUES

EXTRAIT DU PLAN CADASTRAL INFORMATISÉ

Le plan visualisé sur cet extrait est géré
par le centre des impôts foncier suivant :
Marseille Nord
38, Boulevard Baptiste Bonnet 13285
13285 Marseille Cedex 08
tél. 04 91 23 61 68 -fax 04 91 23 61 75
cdif.marseille-nord@dgfp.finances.gouv.fr


Cet extrait de plan vous est délivré par :

cadastre.gouv.fr

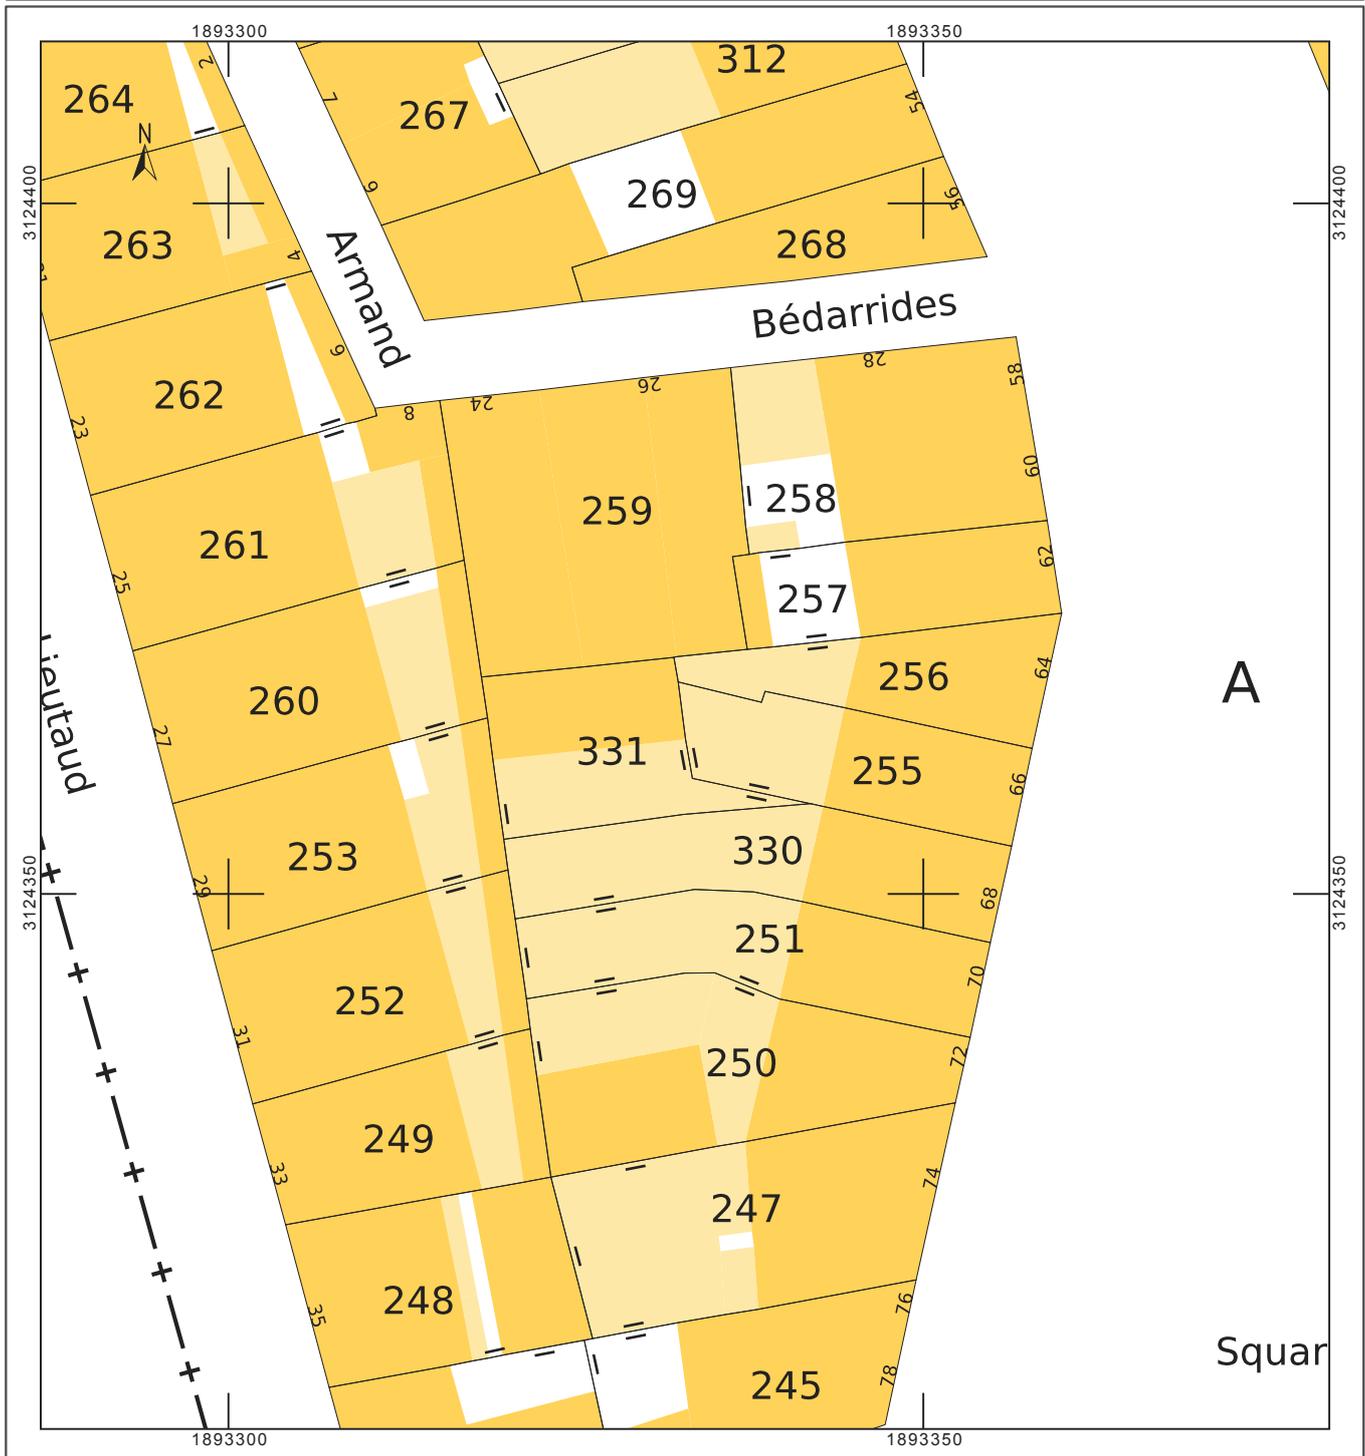

7. Photographies du lieu d'implantation et photomontage avant/après

Prises de vue

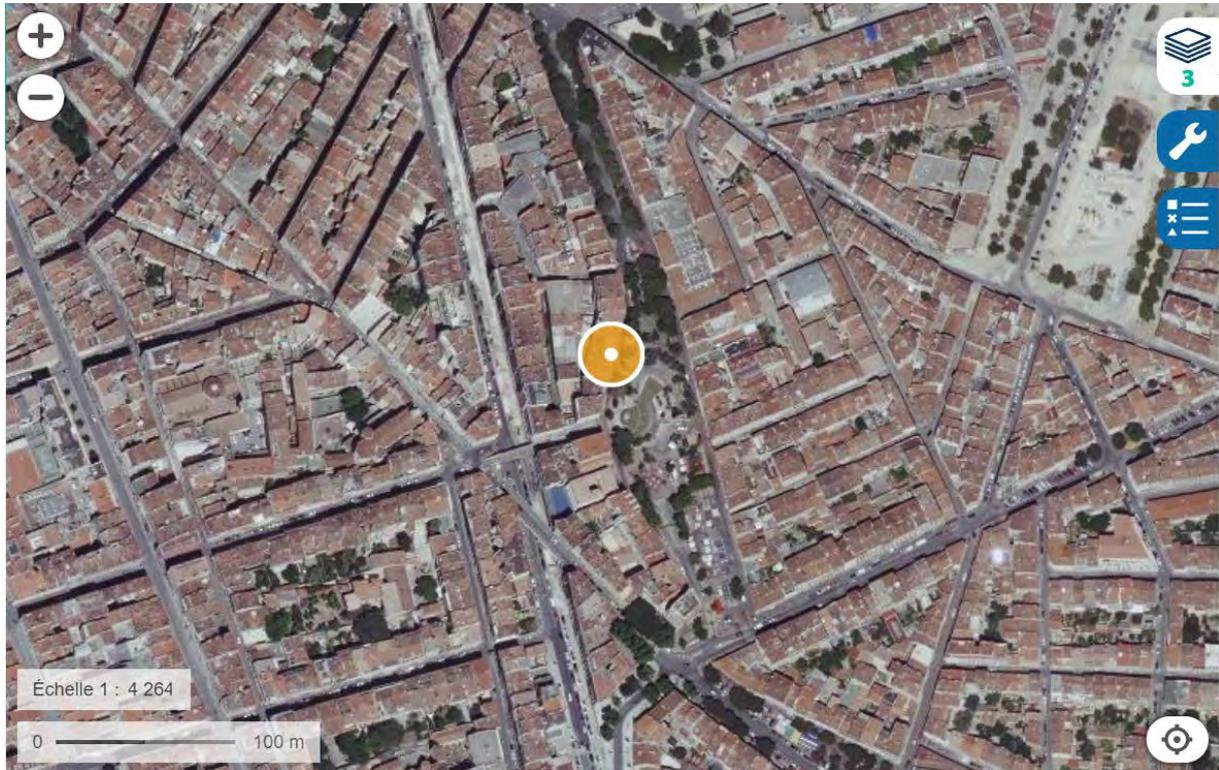

Prise de vue n°1

Etat avant :



Etat après :



Prise de vue n°2

Etat avant :



Etat après :



8. Déclaration ANFR

Le projet fera l'objet d'une déclaration ANFR selon les points ci-dessous. Grâce à ces éléments, l'ANFR gère l'attribution des fréquences aux divers émetteurs et veille au respect de la réglementation.

1. Conformité de l'installation aux règles du guide DR 17* de l'ANFR ?

oui non

** Guide technique ANFR DR17 modélisation des sites radioélectriques et des périmètres de sécurité pour le public.*

2. Existence d'un périmètre de sécurité** balisé accessible au public

oui non

*** Périmètre de sécurité : zone au voisinage de l'antenne dans laquelle le champ électromagnétique peut-être supérieur au seuil du décret ci-dessous.*


3. Le champ électrique maximum qui sera produit par la station objet de la demande sera-t-il inférieur à la valeur de référence du décret n° 2002-775 du 3 mai 2002 en dehors de l'éventuel périmètre de sécurité ?

oui non

4. Présence d'établissements particuliers (établissements scolaires, crèches, établissements de soins) de notoriété publique visé par l'article 5 du décret n° 2002-775 du 3 mai 2002 situés à moins de 100 mètres de l'antenne



oui non

9. Plans du projet

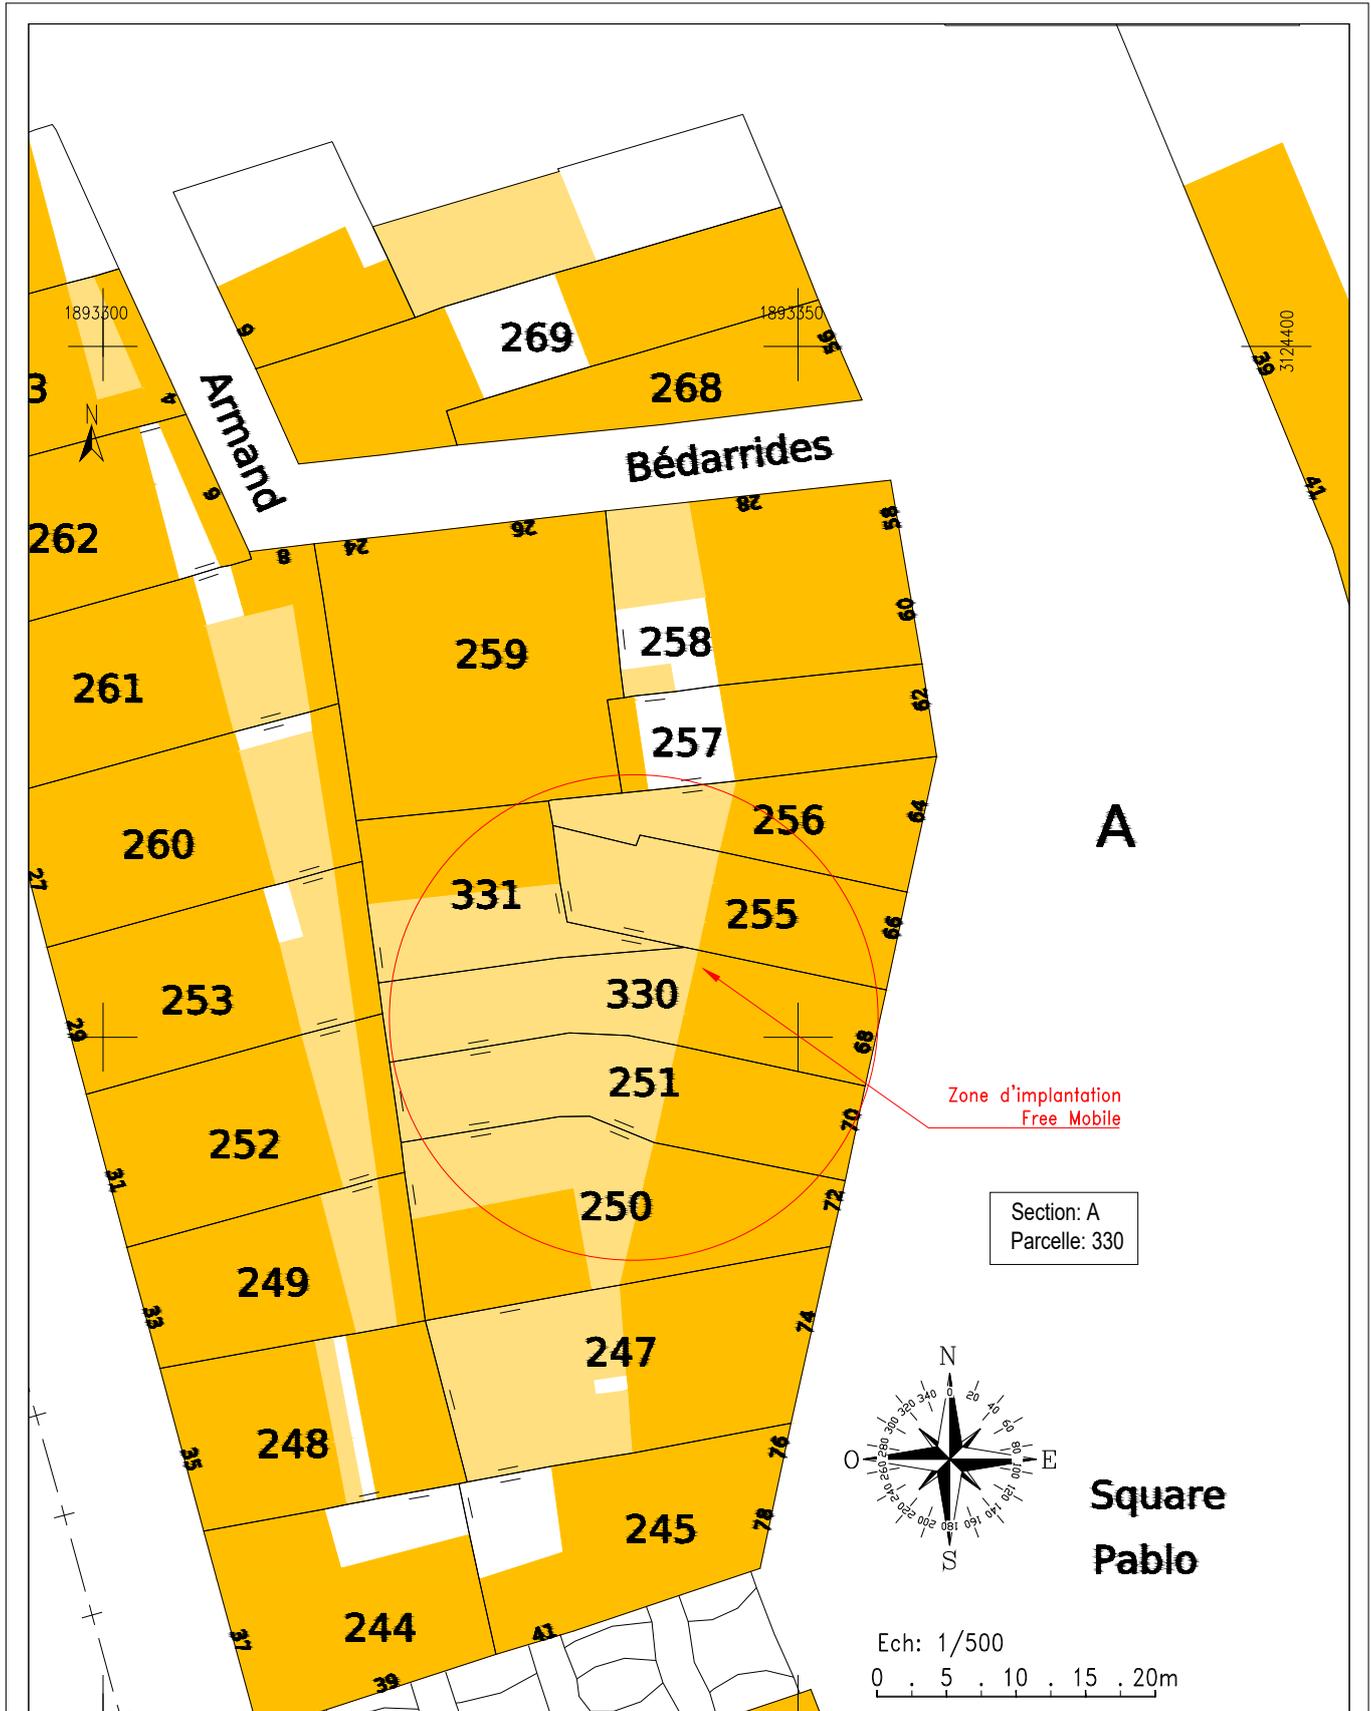

MARSEILLE			
free mobile	Cours Juliens		ID : 13206_001_03
	13006 MARSEILLE		DESSIN : LC
	N° FOLIO : 01	PLAN DE SITUATION	DATE : 06/04/22
DOSSIER : DIM	INDICE : I	FICHER : 13206_001_03 PLANS DIM.dwg	

free

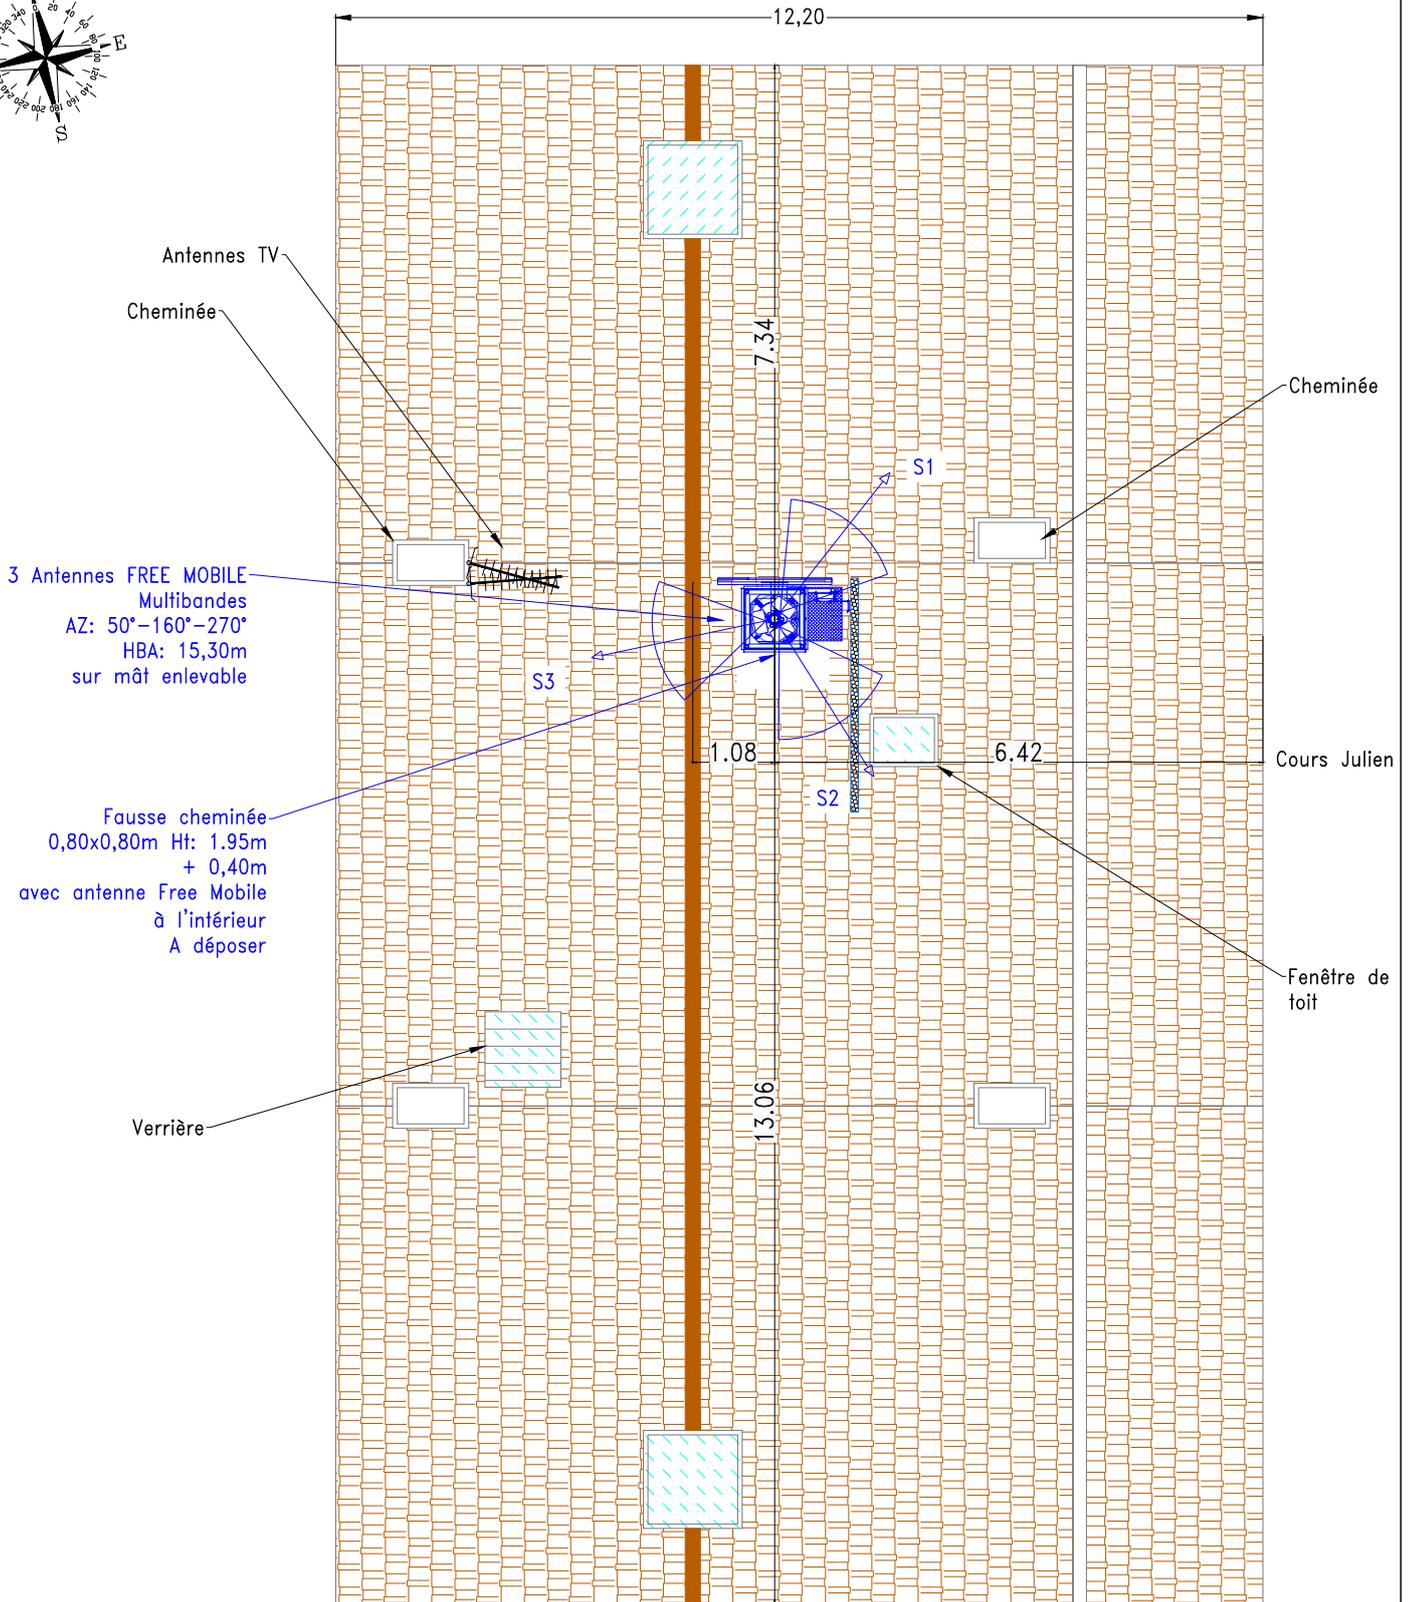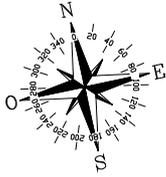

Ech: 1/100

0 : 1 : 2 : 3 : 4 : 5m

MARSEILLE

Cours Juliens

13006 MARSEILLE

ID : 13206_001_03

DESSIN : LC

N° FOLIO : 02

PLAN D'IMPLANTATION - EXISTANT

DATE : 06/04/22



DOSSIER : DIM

INDICE : I

FICHER : 13206_001_03 PLANS DIM.dwg



free

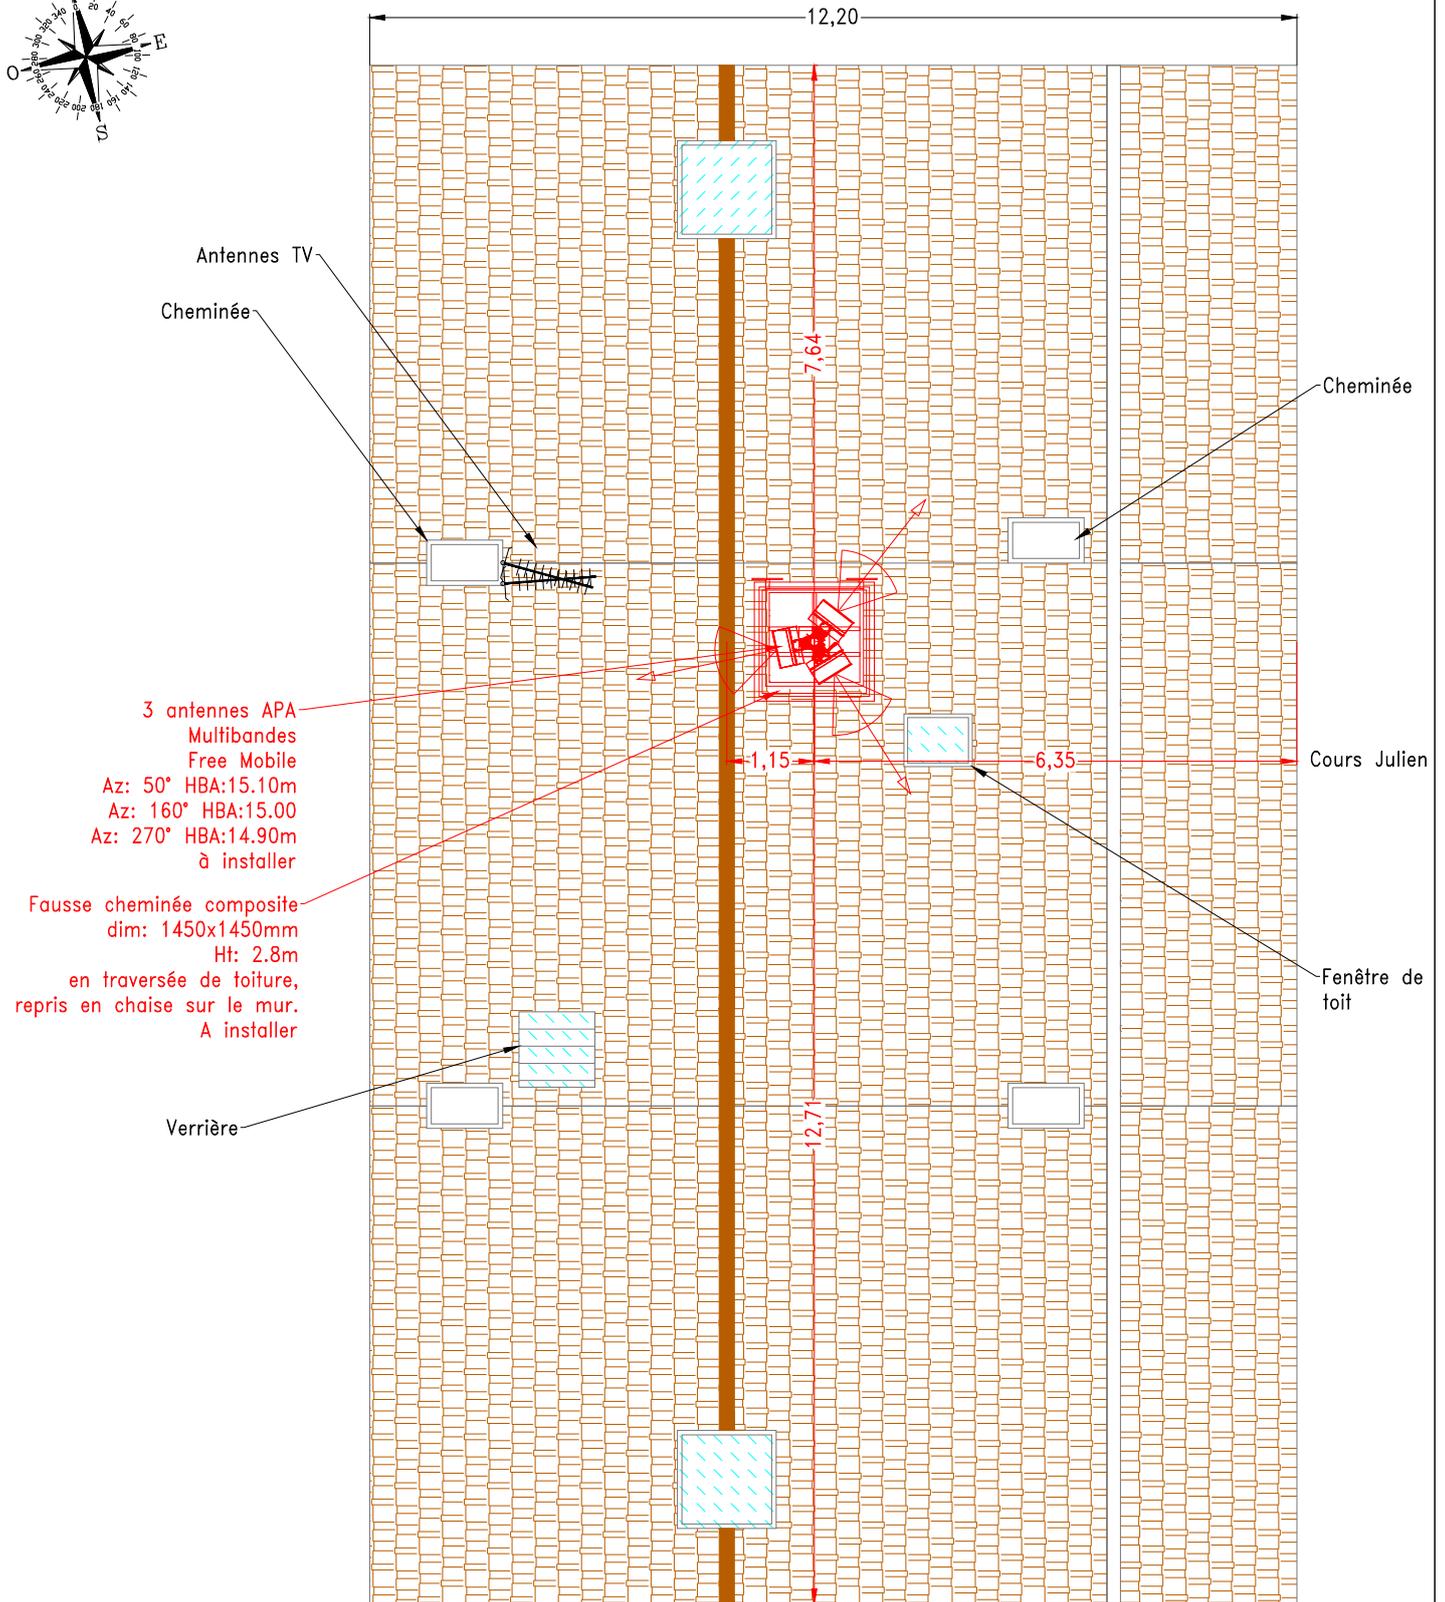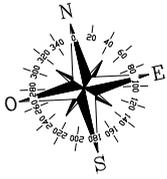

Antennes TV

Cheminée

3 antennes APA
Multibandes
Free Mobile
Az: 50° HBA:15.10m
Az: 160° HBA:15.00
Az: 270° HBA:14.90m
à installer

Fausse cheminée composite
dim: 1450x1450mm
Ht: 2.8m
en traversée de toiture,
repris en chaise sur le mur.
A installer

Verrière

Cheminée

Cours Julien

Fenêtre de toit

Ech: 1/100



MARSEILLE

Cours Juliens

13006 MARSEILLE

ID : 13206_001_03

DESSIN : LC

N° FOLIO : 03

PLAN D'IMPLANTATION - PROJET

DATE : 06/04/22

DOSSIER : DIM


INDICE : I

FICHER : 13206_001_03 PLANS DIM.dwg



Fausse cheminée
0,80x0,80m Ht: 1,95m + 0,40m
avec antenne Free Mobile a l'intérieur.
A déposer

3 Antennes FREE MOBILE
Multibandes
AZ: 50°-160°-270°
HBA: 15,30m

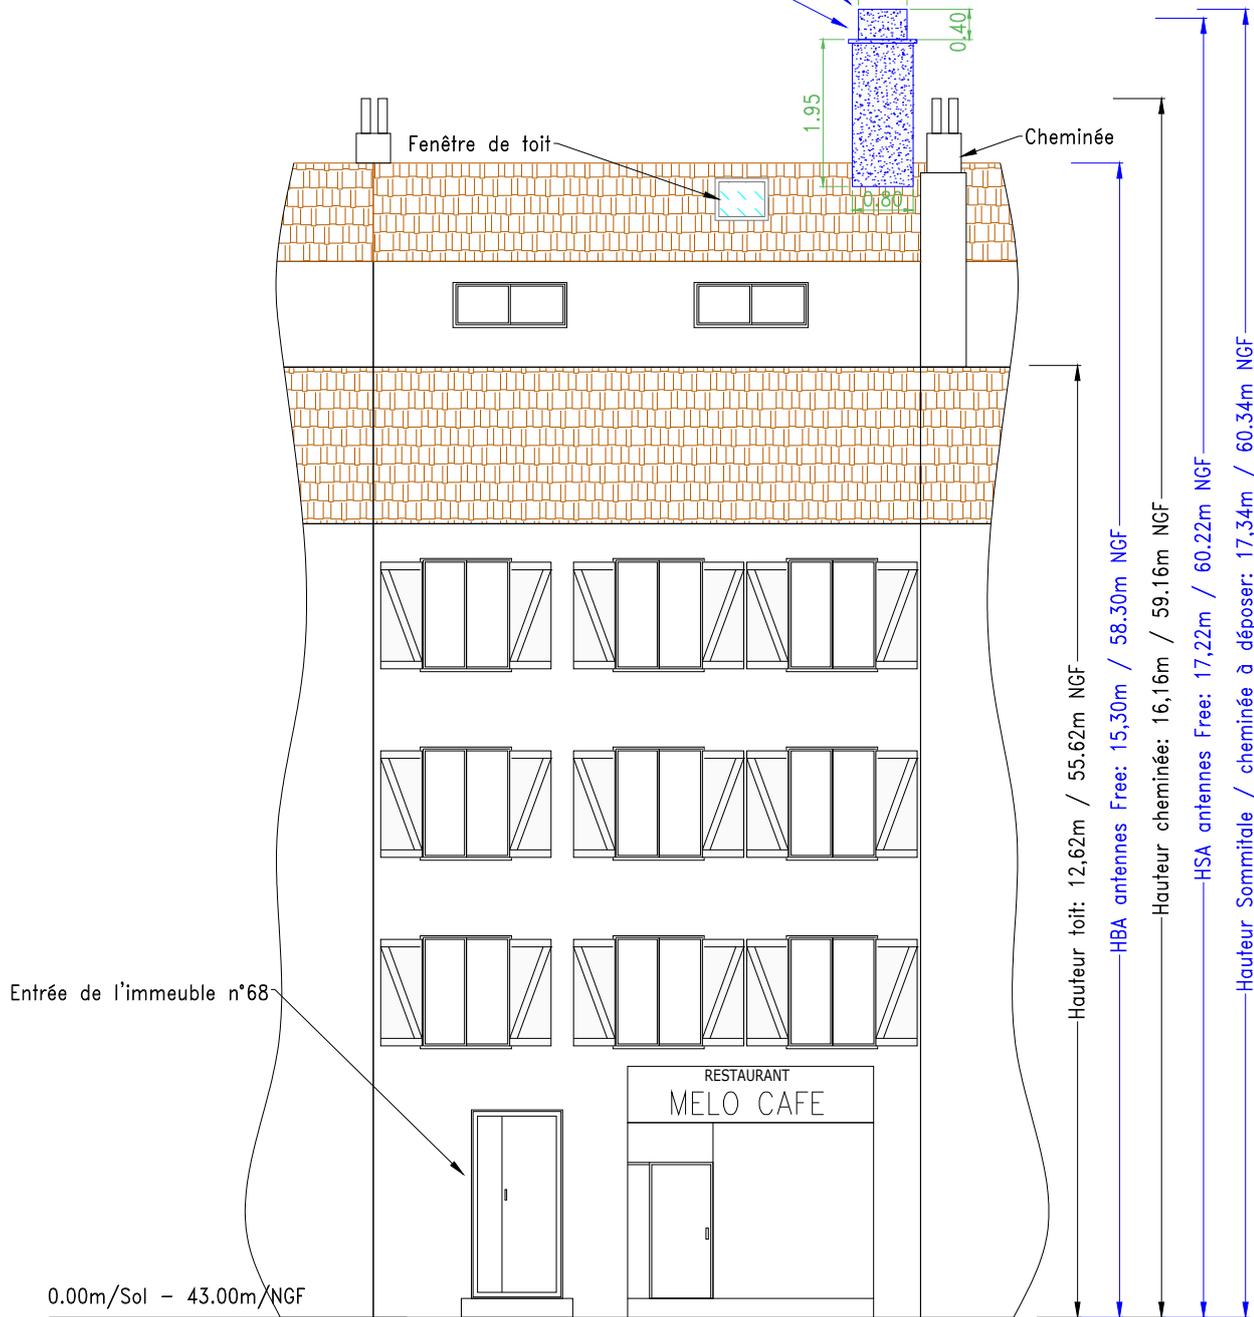

ELEVATION EST

Ech: 1/100

0 . 1 . 2 . 3 . 4 . 5m

MARSEILLE

Cours Juliens

13006 MARSEILLE

ID : 13206_001_03

DESSIN : LC

N° FOLIO : 04

PLAN D'ELEVATION - EXISTANT

DATE : 06/04/22

DOSSIER : DIM

INDICE : I

FICHER : 13206_001_03 PLANS DIM.dwg




Fausse cheminée composite
dim: 1450x1450mm Ht: 2.8m
en traversée de toiture,
repris en chaise sur le mur.
A installer

Secteur 2
Antenne APA Multibandes
Free Mobile
Az: 160°
HBA: 15.00m/sol
à installer

Secteur 3
Antenne APA Multibandes
Free Mobile
Az: 270° (derrière)
HBA: 14.90m/sol
à installer

Secteur 1
Antenne APA Multibandes
Free Mobile
Az: 50°
HBA: 15.10m/sol
à installer

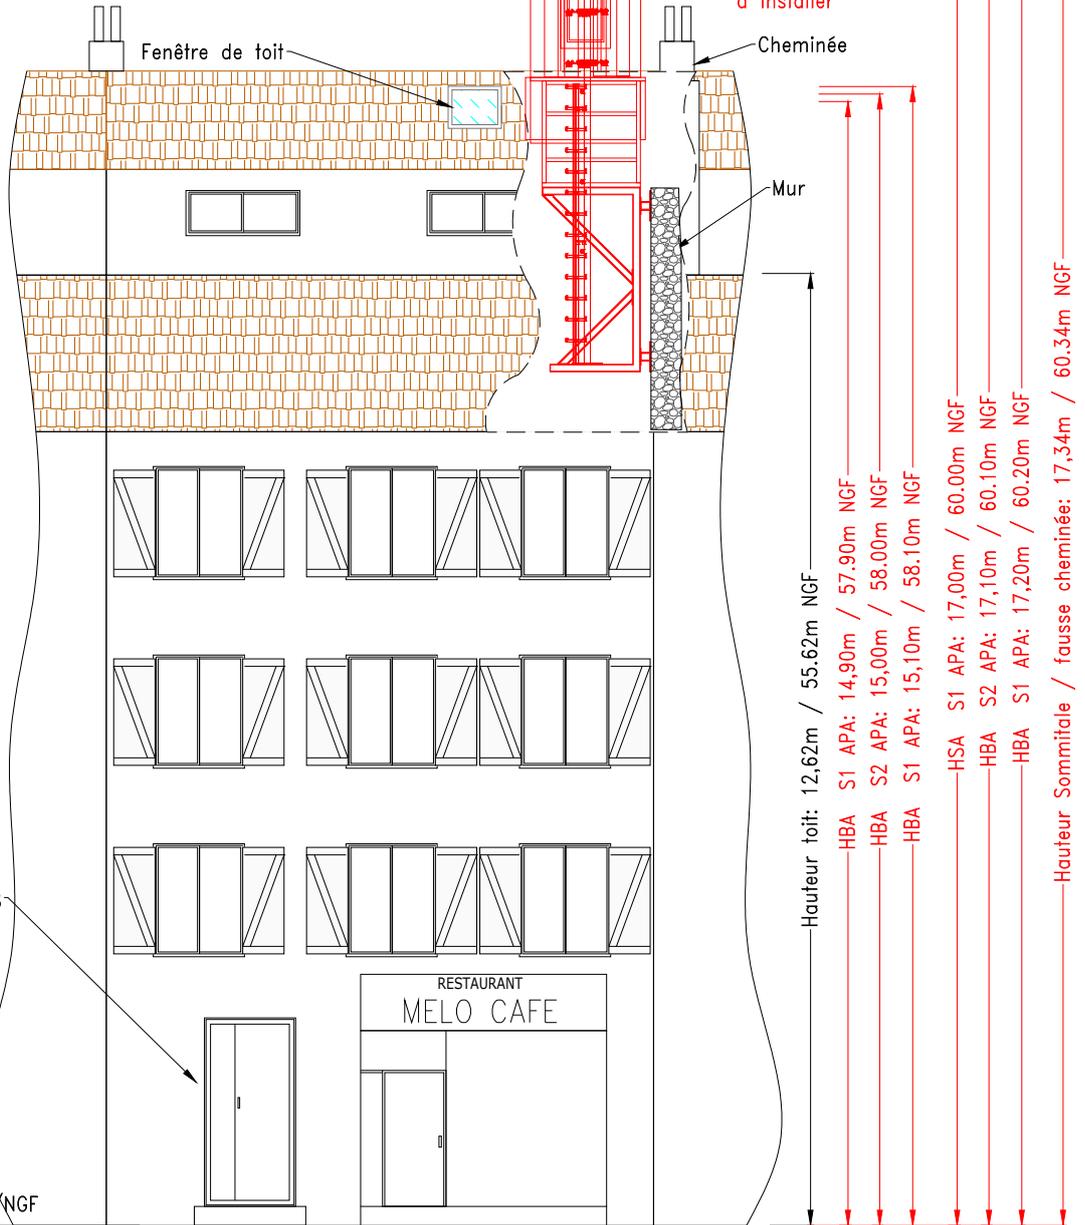

Entrée de l'immeuble n°68

0.00m/Sol - 43.00m/NGF

Hauteur toit: 12,62m / 55,62m NGF

HBA S1 APA: 14,90m / 57,90m NGF

HBA S2 APA: 15,00m / 58,00m NGF

HBA S1 APA: 15,10m / 58,10m NGF

HSA S1 APA: 17,00m / 60,00m NGF

HBA S2 APA: 17,10m / 60,10m NGF

HBA S1 APA: 17,20m / 60,20m NGF

Hauteur Sommitale / fausse cheminée: 17,34m / 60,34m NGF

ELEVATION EST

Ech: 1/100

0 . 1 . 2 . 3 . 4 . 5m

MARSEILLE

Cours Juliens

13006 MARSEILLE

ID : 13206_001_03

DESSIN : LC

N° FOLIO : 05

PLAN D'ELEVATION - PROJET


DATE : 06/04/22

DOSSIER : DIM

INDICE : I

FICHER : 13206_001_03 PLANS DIM.dwg

free

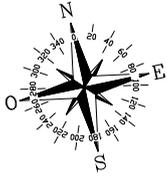

Fausse cheminée composite
dim: 1450x1450mm
Ht: 2.8m
en traversée de toiture,
repris en chaise sur le mur.
A installer

Echelle perroquet pour accéder
aux antennes + PA

Secteur 1
Antenne APA Multibandes
Free Mobile
Az: 50°
HBA: 15.10m/sol
à installer

Mur

1,45

1,45

Extension zone technique
à installer

Secteur 3
Antenne APA Multibandes
Free Mobile
Az: 270°
HBA: 14.90m/sol
à installer

Secteur 2
Antenne APA Multibandes
Free Mobile
Az: 160°
HBA: 15.00m/sol
à installer

Fausse cheminée composite
dim: 1450x1450mm Ht: 2.8m
en traversée de toiture,
repris en chaise sur le mur.
A installer

Secteur 3
Antenne APA Multibandes
Free Mobile
Az: 270° (derrière)
HBA: 14.90m/sol
à installer

Secteur 2
Antenne APA Multibandes
Free Mobile
Az: 160°
HBA: 15.00m/sol
à installer

Secteur 1
Antenne APA Multibandes
Free Mobile
Az: 50°
HBA: 15.10m/sol
à installer

1,45

2,80

Ech: 1/50

0 : 0,5 : 1 : 1,5 : 2 : 2,5m

MARSEILLE

Cours Juliens

13006 MARSEILLE

ID : 13206_001_03

DESSIN : LC

N° FOLIO : 06

PLAN DES AERIENS

DATE : 06/04/22

DOSSIER : DIM

INDICE : I

FICHER : 13206_001_03 PLANS DIM.dwg

free
mobile

3^{ème} caractéristique : dans la bande retenue pour la 5G (3 400 - 3 800 MHz), un duplexage temporel, TDD (Time Division Duplexing) est mis en place. Ce duplexage implique une exposition alternée : lors des émissions du terminal vers l'antenne, les antennes n'émettent plus et l'exposition due aux antennes est nulle.

Adresses des établissements particuliers dont l'emprise est située à moins de 100 m et estimation du champ maximum reçu des antennes à faisceaux fixes dans chacun d'entre eux.

Les estimations réalisées tiennent compte de la contribution de l'ensemble des antennes à faisceaux fixes de Free Mobile présentées dans le présent document.

Nom et type	Adresse	Distance estimée, en mètres	Estimation du niveau maximum de champ reçu, en V/m	% par rapport au niveau de référence
BALOU CRECHE	53 COURS JULIEN 13006 MARSEILLE 6	52 m	1.47 V/m	4 %
INSTITUT PRIVE LESCHI (ECOLE SECONDAIRE GENERALE)	58 COURS JULIEN 13006 MARSEILLE 6	38 m	1.32 V/m	4 %
ECOLE PRIVEE LESCHI ANNEXE TECHNIQUE (ECOLE SECONDAIRE TECHNOLOGIQUE)	58 COURS JULIEN 13006 MARSEILLE 6	38 m	1.32 V/m	4 %

Adresses des établissements particuliers dont l'emprise est située à moins de 100 m et estimation du champ maximum reçu des antennes à faisceaux orientables dans chacun d'entre eux.

Nom et type	Adresse	Distance estimée, en mètres	Estimation du niveau maximum de champ reçu, en V/m (base ANFR ¹)	% par rapport au niveau de référence
BALOU CRECHE	53 COURS JULIEN 13006 MARSEILLE 6	52 m	1.47 V/m	4 %
INSTITUT PRIVE LESCHI (ECOLE SECONDAIRE GENERALE)	58 COURS JULIEN 13006 MARSEILLE 6	38 m	1.32 V/m	4 %
ECOLE PRIVEE LESCHI ANNEXE TECHNIQUE (ECOLE SECONDAIRE TECHNOLOGIQUE)	58 COURS JULIEN 13006 MARSEILLE 6	38 m	1.32 V/m	4 %

L'ensemble des valeurs présentées dans le présent dossier d'information est fourni à titre indicatif.

Une simulation ne peut pas remplacer la mesure du niveau réel d'exposition une fois l'installation en service. Seule une mesure réalisée conformément au protocole de mesure in situ ANFR/DR15² en vigueur par un laboratoire accrédité par le Comité français d'accréditation (COFRAC) permet de déterminer le niveau d'exposition réel et de vérifier le respect des valeurs limites d'exposition.

La mesure de l'exposition reste la seule approche pertinente pour apprécier la réalité de l'exposition globale des expositions radiofréquences (FM, Télévision, Téléphonie mobile etc..).

A ce titre, l'appréciation de l'exposition ne saurait s'appuyer sur la somme arithmétique des expositions issues des prédictions de calcul présentées dans ce dossier.

¹

<https://www.anfr.fr/fileadmin/mediatheque/documents/5G/20200410-ANFR-rapport-mesures-pilotes-5G.pdf>

² Ce protocole de mesures a été publié au Journal Officiel de la République française, n°0256 du 4 novembre 2015 page 20597 texte n°34, Arrêté du 23 octobre 2015 modifiant l'arrêté du 3 novembre 2003 relatif au protocole de mesure in situ visant à vérifier pour les stations émettrices fixes le respect des limitations, en termes de niveaux de référence, de l'exposition du public aux champs électromagnétiques prévu par le décret n° 2002-775 du 3 mai 2002, JORF n°0256 du 4 novembre 2015.

11. Fiche d'Exposimétrie

RAPPORT DE SIMULATION DE L'EXPOSITION

Selon les lignes directrices nationales ANFR version 2.0

A partir d'un modèle de terrain 3D

Référence du rapport de simulation : 13206_001

Commune : MARSEILLE

Adresse de l'installation : 68 COURS JULIEN 13006 MARSEILLE

Ce document comporte 13 pages

TABLE DES MATIERES

1. Synthèse.....	4
2. Description du projet.....	4
3. Plan de situation	4
4. Caractéristiques de l'installation	6
5. Résultats de simulation	7
a) Représentation du niveau de champ simulé à 1,5 m par rapport au sol	8
b) Simulations à différentes hauteurs.....	10
c) Conclusions	14

REVISIONS

Indice	Date	Nature des révisions
A	04/05/2022	Rapport d'exposimétrie

Objet du rapport

L'objet du document est de présenter les résultats de la simulation en intérieur de l'exposition aux ondes émises par le projet d'installation radioélectrique située 68 COURS JULIEN 13006 MARSEILLE diffusant les technologies dont le détail est explicité dans le chapitre 4, selon des résultats harmonisés conformément aux lignes directrices nationales¹ publiées en octobre 2019 par l'Agence nationale des fréquences et mises à jour pour la prise en compte des antennes à faisceaux orientables utilisées notamment en technologie 5G.

Les résultats de la simulation ne valent que pour l'installation spécifiée de Free Mobile.

Une simulation ne peut pas remplacer la mesure du niveau réel d'exposition une fois l'installation en service. Seule une mesure réalisée conformément au protocole de mesure in situ ANFR/DR15² en vigueur par un laboratoire accrédité par le Comité français d'accréditation (COFRAC) permet de déterminer le niveau d'exposition réel et de vérifier le respect des valeurs limites d'exposition.

¹ Cette publication des lignes directrices nationales est prévue à l'article 2 de la loi n°2015-136 du 9 février 2015 qui dispose que « dans un délai de six mois à compter de la promulgation de la présente loi, l'Agence nationale des fréquences publie des lignes directrices nationales, en vue d'harmoniser la présentation des résultats issus des simulations de l'exposition générée par l'implantation d'une installation radioélectrique ».

² Ce protocole de mesures a été publié au Journal Officiel de la République française, n°0256 du 4 novembre 2015 page 20597 texte n°34, Arrêté du 23 octobre 2015 modifiant l'arrêté du 3 novembre 2003 relatif au protocole de mesure in situ visant à vérifier pour les stations émettrices fixes le respect des limitations, en termes de niveaux de référence, de l'exposition du public aux champs électromagnétiques prévu par le décret n° 2002-775 du 3 mai 2002, JORF n°0256 du 4 novembre 2015.

1. Synthèse

Le niveau maximal simulé à une hauteur de 1,50 m par rapport au sol est compris entre 1 et 2 V/m pour les antennes à faisceau fixe et entre 1 et 2 V/m pour les antennes à faisceaux orientables.

L'exposition maximale simulée pour le projet d'implantation de l'installation située 68 COURS JULIEN 13006 MARSEILLE est comprise entre :

- entre 3 et 4 V/m pour les antennes à faisceau fixe et entre 2 et 3 V/m pour les antennes à faisceaux orientables pour l'azimut 50°*
- entre 4 et 5 V/m pour les antennes à faisceau fixe et entre 4 et 5 V/m pour les antennes à faisceaux orientables pour l'azimut 160°*
- entre 3 et 4 V/m pour les antennes à faisceau fixe et entre 2 et 3 V/m pour les antennes à faisceaux orientables pour l'azimut 270°*


Le niveau maximal d'exposition simulé à 1,5 m de hauteur dans les établissements particuliers situés dans un rayon de 100 m autour de l'installation projetée est compris entre 0 et 1 V/m (5 établissements particuliers dans la zone d'étude).

2. Description du projet

Le projet d'implantation de l'installation située 68 COURS JULIEN 13006 MARSEILLE permettra de déployer et d'exploiter son réseau 3G / 4G / 5G (partage dynamique de la bande ou DSS) et 5G dans la bande 3500 MHz afin de desservir les abonnés du secteur.

Les fréquences déployées sont les suivantes : 700 MHz, 900 MHz, 1800 MHz, 2100 MHz, 2600 MHz et 3500 MHz.

3. Plan de situation

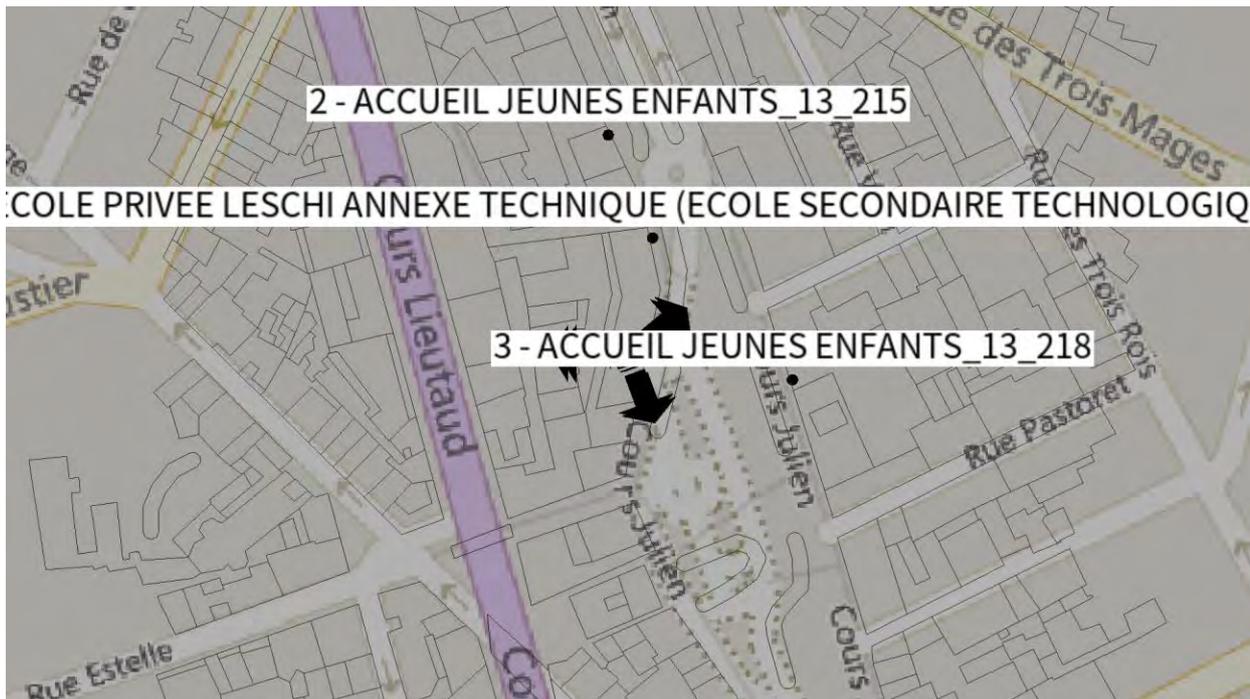

[Source fond de carte : Bing Maps]

Liste des établissements particuliers dont l'emprise est située dans un rayon de 100 m

	<i>type</i>	<i>nom</i>	<i>adresse</i>
1	ACCUEIL JEUNES ENFANTS	ACCUEIL JEUNES ENFANTS_13_214	53 COURS JULIEN
2	ACCUEIL JEUNES ENFANTS	ACCUEIL JEUNES ENFANTS_13_215	50 COURS JULIEN
3	ACCUEIL JEUNES ENFANTS	ACCUEIL JEUNES ENFANTS_13_218	53 COURS JULIEN
4	LYCEE D ENSEIGNEMENT GENERAL	INSTITUT PRIVE LESCHI (ECOLE SECONDAIRE GENERALE)_13	58 COURS JULIEN
5	LYCEE D ENSEIGNEMENT TECHNOLOGIQUE	ECOLE PRIVEE LESCHI ANNEXE TECHNIQUE (ECOLE SECONDAIRE TECHNOLOGIQUE)_13	58 COURS JULIEN

4. Caractéristiques de l'installation

Description de l'installation						
Coordonnées géo(EPDG:27572)	Longitude ou X			Latitude ou Y		
	847577.367164161			1814969.59937851		
Altitude (NGF)	43 m					
Hauteur du support	59 m					
Nombre d'antennes	3					
Type	Directives					
Azimut 1	50°					
Hauteur milieu de l'antenne	25 m					
Systèmes	3G	3G	4G	4G	4G	5G
Faisceaux fixe / Faisceaux orientables	Faisceau fixe	Faisceau fixe	Faisceau fixe	Faisceau fixe	Faisceau fixe	Faisceau orientable
Bande de fréquence (MHz)	900	2100	700	1800	2600	3500
Puissance maximale en entrée d'antenne (W)	20	20	31.6	31.6	31.6	158.5
Angles d'inclinaison (°)	12°	9°	11°	9°	10°	0°
Azimut 2	160°					
Hauteur milieu de l'antenne	25 m					
Systèmes	3G	3G	4G	4G	4G	5G
Faisceaux fixe / Faisceaux orientables	Faisceau fixe	Faisceau fixe	Faisceau fixe	Faisceau fixe	Faisceau fixe	Faisceau orientable
Bande de fréquence (MHz)	900	2100	700	1800	2600	3500
Puissance maximale en entrée d'antenne (W)	20	20	31.6	31.6	31.6	158.5
Angles d'inclinaison (°)	8°	6°	9°	6°	6°	0°
Azimut 3	270°					
Hauteur milieu de l'antenne	25 m					
Systèmes	3G	3G	4G	4G	4G	5G
Faisceaux fixe / Faisceaux orientables	Faisceau fixe	Faisceau fixe	Faisceau fixe	Faisceau fixe	Faisceau fixe	Faisceau orientable
Bande de fréquence (MHz)	900	2100	700	1800	2600	3500
Puissance maximale en entrée d'antenne (W)	20	20	31.6	31.6	31.6	158.5
Angles d'inclinaison (°)	8°	6°	11°	9°	10°	0°

5. Résultats de simulation

La simulation est réalisée pour différentes hauteurs en prenant en compte des effets dus au bâti (réflexion, réfraction, diffraction et masquage). Les valeurs présentées correspondent au niveau cumulé de l'exposition en intérieur exprimées en volts par mètre (V/m) aux ondes émises par l'installation située 68 COURS JULIEN 13006 MARSEILLE avec un abaissement de 20% correspondant à l'atténuation due à un simple vitrage.

Les simulations sont réalisées en zone urbaine avec la résolution suivante : 5 m.

Les facteurs de réduction suivants s'appliquent pour cette installation :

Un facteur de réduction sur 6 minutes de 2 dB est appliqué au niveau calculé à puissance maximale des émetteurs de téléphonie mobile pour des antennes à faisceau fixe. Cette valeur déterminée par l'Agence nationale des fréquences correspond au facteur médian observé sur les mesures réalisées entre la valeur cumulée extrapolée et la mesure large bande du cas A, quand la téléphonie mobile domine.

Un facteur de réduction sur 6 minutes de 16.5 dB est appliqué au niveau calculé à puissance maximale des émetteurs de téléphonie mobile pour des antennes à faisceaux orientables. Ce facteur de réduction correspondant à un balayage du faisceau pendant 4,4 % du temps dans une direction donnée.

Le facteur d'atténuation de duplexage temporel TDD de 1.25 dB est appliqué pour les fréquences 3500 de cette installation.


Les couleurs affichées sur les cartes suivent le code couleur suivant :

Niveau	Couleur
Strictement supérieur à 6 V/m :	
Entre 5 et 6 V/m :	
Entre 4 et 5 V/m :	
Entre 3 et 4 V/m :	
Entre 2 et 3 V/m :	
Entre 1 et 2 V/m :	
Entre 0 et 1 V/m :	

a) Représentation du niveau de champ simulé à 1,5 m par rapport au sol

La simulation à 1,5 m par rapport au sol a été réalisée à partir du modèle numérique de terrain interpolé au pas de 5m.

À 1,5 m du sol, le niveau maximal simulé pour les antennes à faisceau fixe est compris entre 1 et 2 V/m

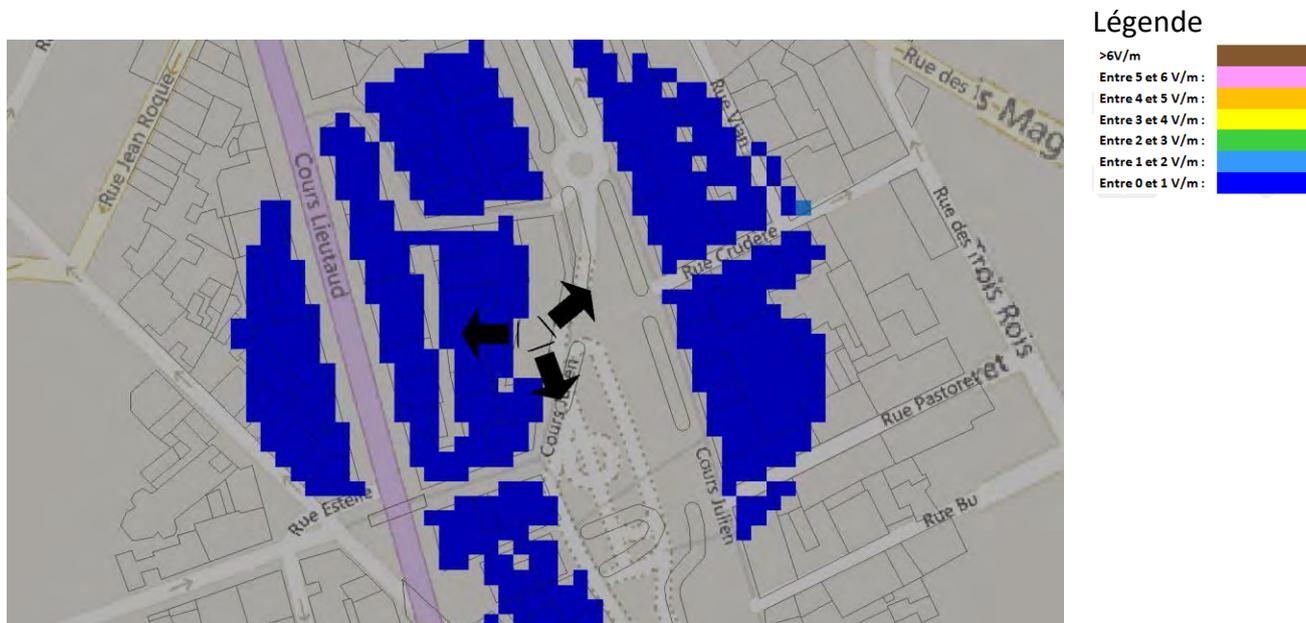


[Source fond de carte : Bing Maps]

[Logiciel de simulation : S_EMF SIRADEL]

Exposition simulée au niveau des établissements particuliers dont l'emprise est située dans un rayon de 100 m

	<i>type</i>	<i>nom</i>	<i>adresse</i>	<i>niveau estimé</i>
1	ACCUEIL JEUNES ENFANTS	ACCUEIL JEUNES ENFANTS_13_214	53 COURS JULIEN	entre 0 et 1 V/m
2	ACCUEIL JEUNES ENFANTS	ACCUEIL JEUNES ENFANTS_13_215	50 COURS JULIEN	entre 0 et 1 V/m
3	ACCUEIL JEUNES ENFANTS	ACCUEIL JEUNES ENFANTS_13_218	53 COURS JULIEN	entre 0 et 1 V/m
4	LYCEE D ENSEIGNEMENT GENERAL	INSTITUT PRIVE LESCHI (ECOLE SECONDAIRE GENERALE)_13	58 COURS JULIEN	entre 0 et 1 V/m
5	LYCEE D ENSEIGNEMENT TECHNOLOGIQUE	ECOLE PRIVEE LESCHI ANNEXE TECHNIQUE (ECOLE SECONDAIRE TECHNOLOGIQUE)_13	58 COURS JULIEN	entre 0 et 1 V/m

À 1,5 m du sol, le niveau maximal simulé pour les antennes à faisceaux orientables est compris entre 1 et 2 V/m

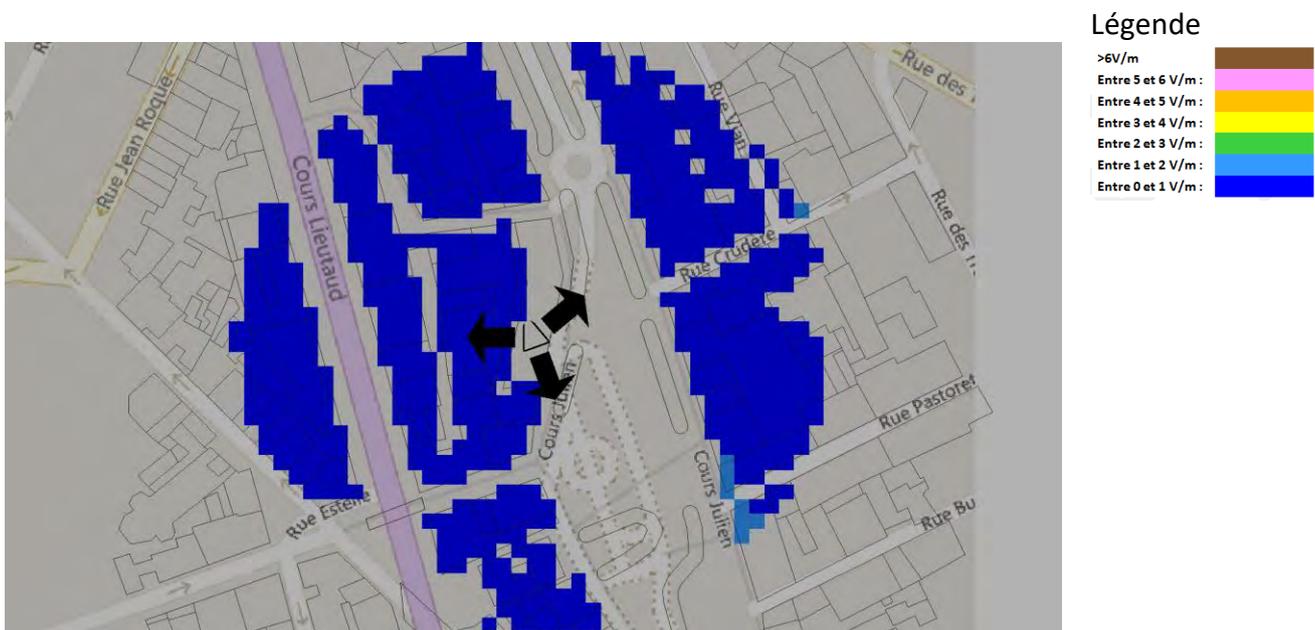

[Source fond de carte : Bing Maps]

[Logiciel de simulation : S_EMF SIRADEL]

Exposition simulée au niveau des établissements particuliers dont l'emprise est située dans un rayon de 100 m

	<i>type</i>	<i>nom</i>	<i>adresse</i>	<i>niveau estimé</i>
1	ACCUEIL JEUNES ENFANTS	ACCUEIL JEUNES ENFANTS_13_214	53 COURS JULIEN	entre 0 et 1 V/m
2	ACCUEIL JEUNES ENFANTS	ACCUEIL JEUNES ENFANTS_13_215	50 COURS JULIEN	entre 0 et 1 V/m
3	ACCUEIL JEUNES ENFANTS	ACCUEIL JEUNES ENFANTS_13_218	53 COURS JULIEN	entre 0 et 1 V/m
4	LYCEE D ENSEIGNEMENT GENERAL	INSTITUT PRIVE LESCHI (ECOLE SECONDAIRE GENERALE)_13	58 COURS JULIEN	entre 0 et 1 V/m
5	LYCEE D ENSEIGNEMENT TECHNOLOGIQUE	ECOLE PRIVEE LESCHI ANNEXE TECHNIQUE (ECOLE SECONDAIRE TECHNOLOGIQUE)_13	58 COURS JULIEN	entre 0 et 1 V/m

b) Simulations à différentes hauteurs


Les antennes projetées sont Directives.

Une modélisation est réalisée par antenne. Pour chacune, l'environnement est différent, l'exposition maximale calculée ainsi que la hauteur correspondante varient d'une antenne à l'autre. Ce projet comporte 3 antennes à faisceau fixe et 3 antennes à faisceaux orientables, 6 simulations ont été réalisées.

La simulation à 1,5 m par rapport au sol a été réalisée à partir du modèle numérique de terrain interpolé au pas de 5m.


a. Azimut 50°: antennes fixes

Pour les antennes à faisceau fixe orientées dans l'azimut 50°, le niveau maximal calculé est compris entre 3 et 4 V/m . La hauteur correspondante est de 16.5 m .

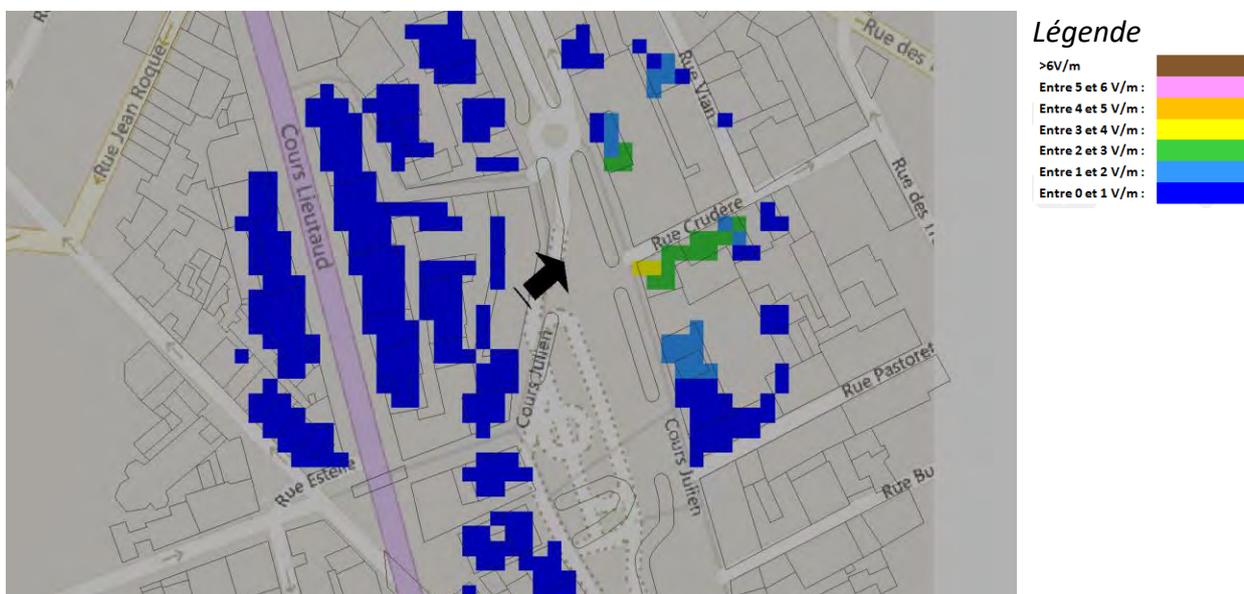


b. Azimut 50°: antennes à faisceau orientable

Pour les antennes à faisceau orientable dans l'azimut 50°, le niveau maximal calculé est compris entre 2 et 3 V/m . La hauteur correspondante est de 16.5 m .

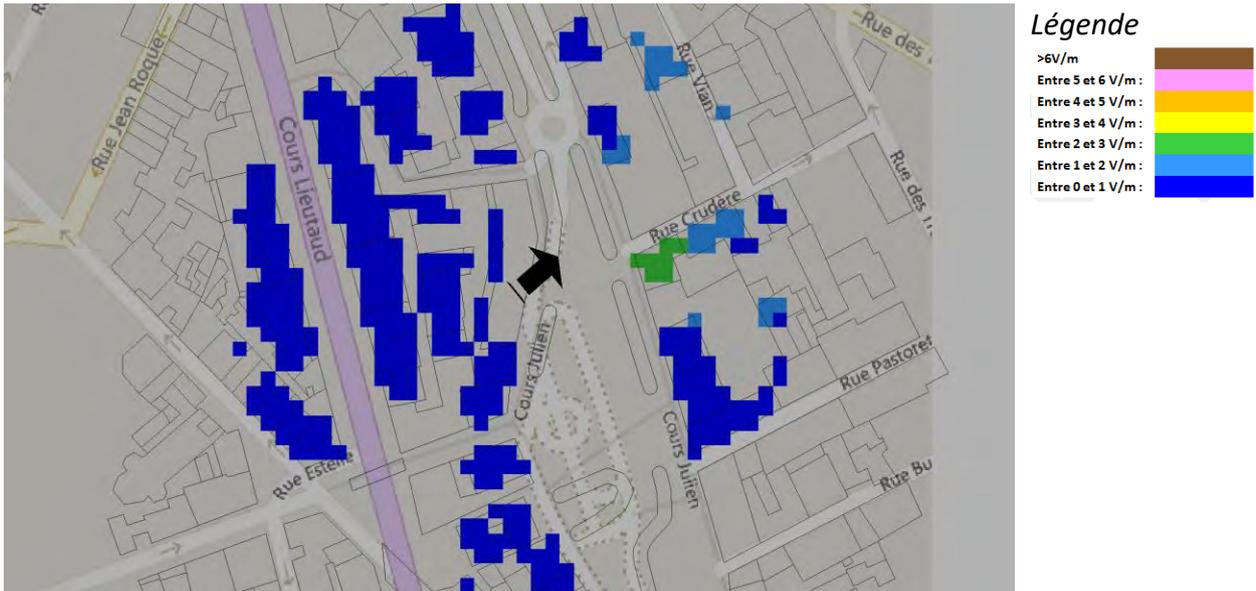


c. Azimut 160°: antennes fixes

Pour les antennes à faisceau fixe orientées dans l'azimut 160°, le niveau maximal calculé est compris entre 4 et 5 V/m . La hauteur correspondante est de 22.5 m .

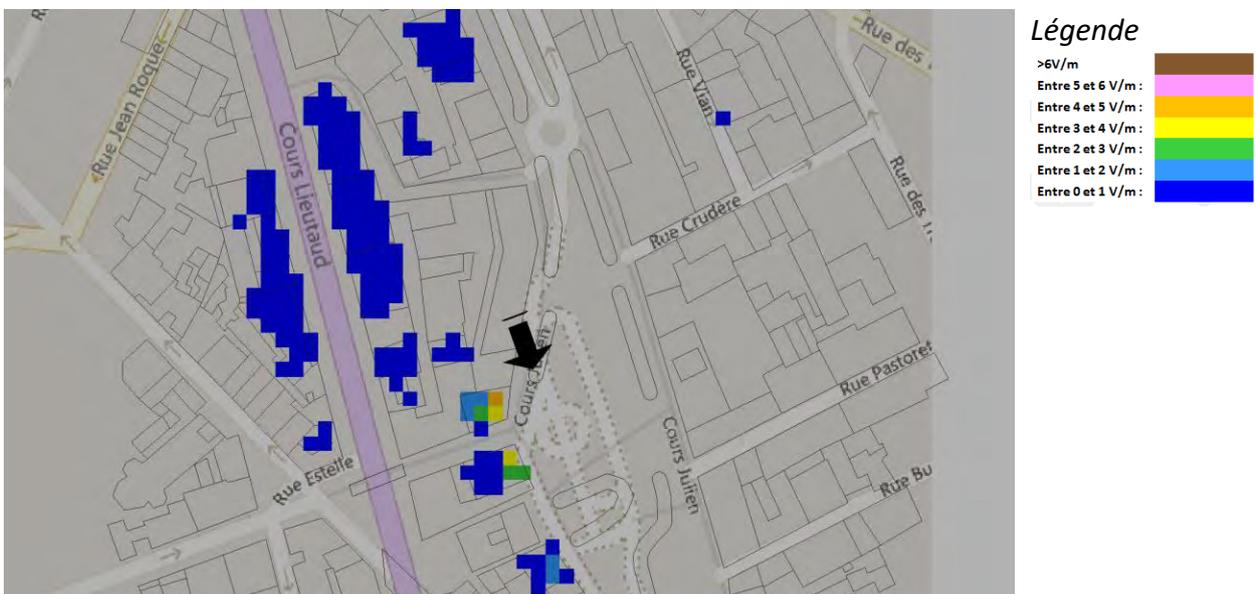


d. Azimut 160°: antennes à faisceau orientable

Pour les antennes à faisceau orientable dans l'azimut 160°, le niveau maximal calculé est compris entre 4 et 5 V/m . La hauteur correspondante est de 22.5 m .

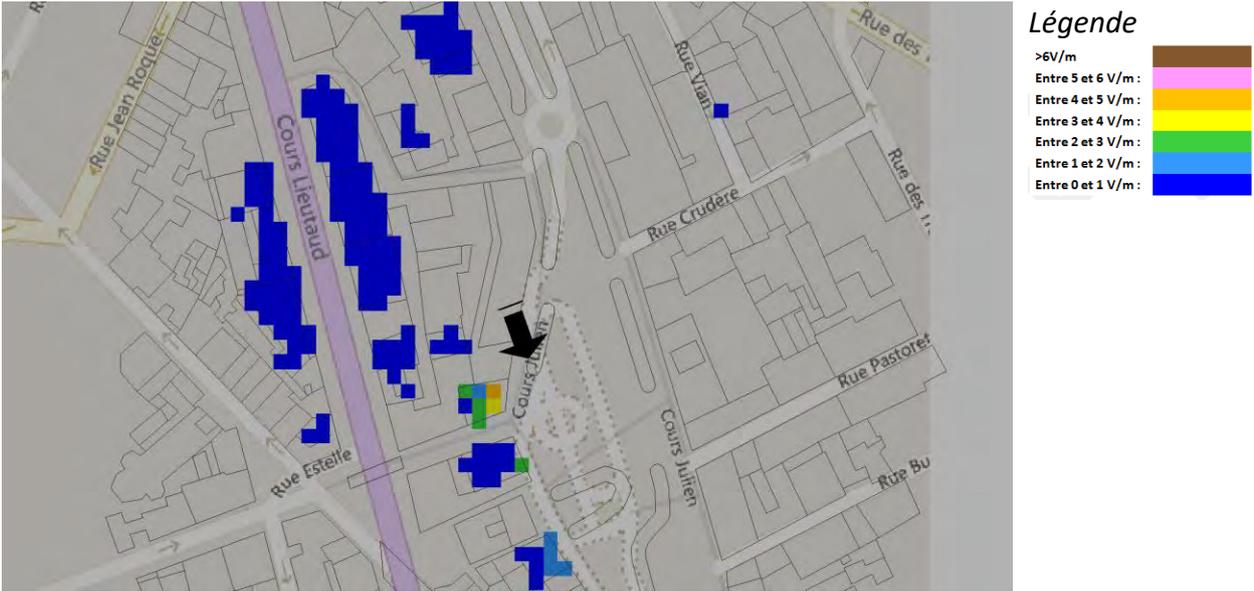


e. Azimut 270°: antennes fixes

Pour les antennes à faisceau fixe orientées dans l'azimut 270°, le niveau maximal calculé est compris entre 3 et 4 V/m . La hauteur correspondante est de 22.5 m .

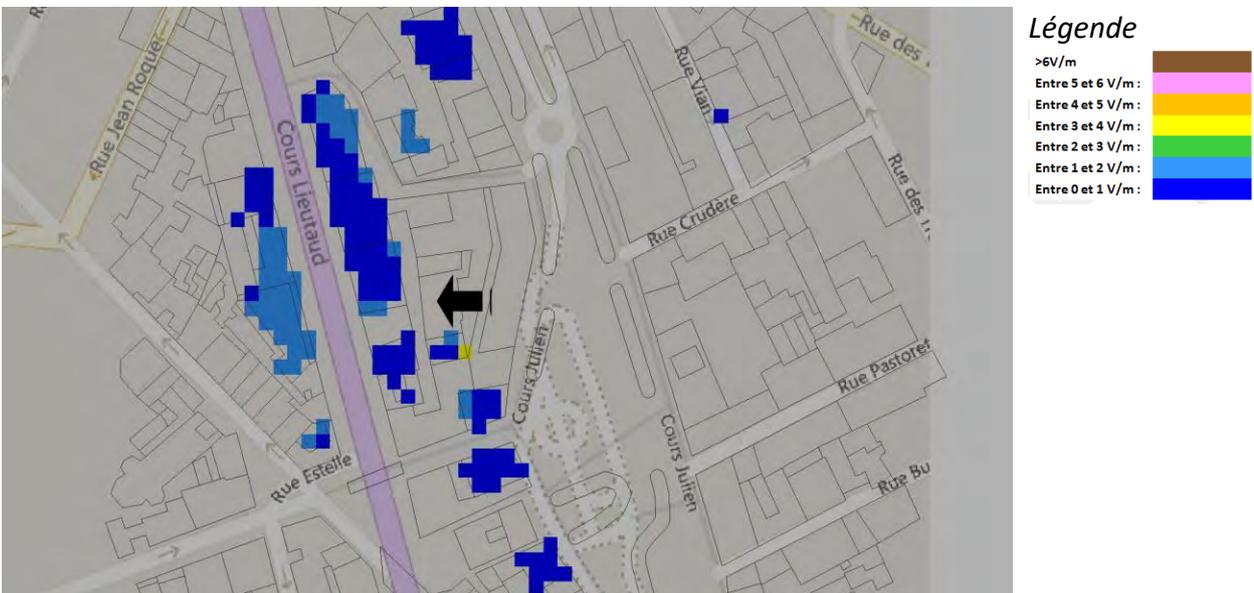

f. Azimut 270°: antennes à faisceau orientable

Pour les antennes à faisceau orientable dans l'azimut 270°, le niveau maximal calculé est compris entre 2 et 3 V/m . La hauteur correspondante est de 22.5 m .

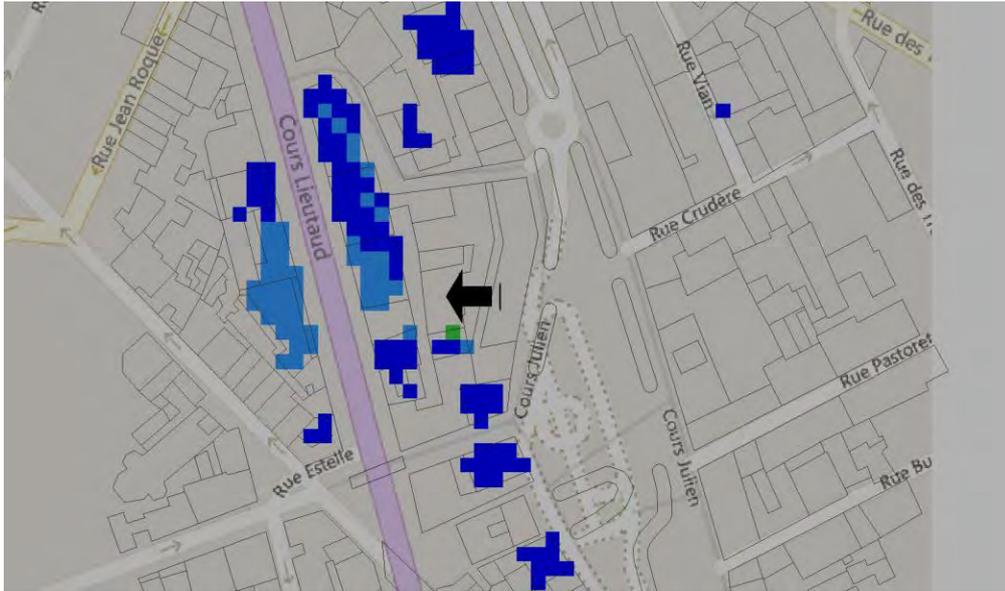

Légende



c) Conclusions

Les simulations en espace libre indiquent les niveaux maximums suivants par antenne à faisceau fixe:

	Azimut 50°	Azimut 160°	Azimut 270°
Niveau Maximal	entre 3 et 4 V/m	entre 4 et 5 V/m	entre 3 et 4 V/m
Hauteur	16.5 m	22.5 m	22.5 m

Les simulations en espace libre indiquent les niveaux maximums suivants par antenne à faisceaux orientables:

	Azimut 50°	Azimut 160°	Azimut 270°
Niveau Maximal	entre 2 et 3 V/m	entre 4 et 5 V/m	entre 2 et 3 V/m
Hauteur	16.5 m	22.5 m	22.5 m

a) Annexes

La réglementation relative à l'exposition du public

Celle-ci est encadrée par le décret n° 2002-775 du 3 mai 2002 relatif aux valeurs limites d'exposition du public aux champs électromagnétiques et par la circulaire du 16 octobre 2001 relative à l'implantation des antennes relais de téléphonie mobile.

Les valeurs limites d'exposition du public aux champs électromagnétiques émis par les équipements utilisés dans les réseaux de télécommunication ou par les installations radioélectriques sont fixées, en France, par le décret 2002-775 du 3 mai 2002 et permettent d'assurer une protection contre les effets établis des champs électromagnétiques radiofréquences. A l'image de la grande majorité des pays membres de l'Union européenne, celles-ci sont issues de la recommandation du Conseil de l'Union européenne 1999/519/CE du 12 juillet 1999 relative à l'exposition du public aux champs électromagnétiques et conformes aux recommandations de l'OMS (Organisation mondiale de la santé).

Valeurs limites d'exposition du public aux champs électromagnétiques	700 MHz	800 MHz	900 MHz	1800 MHz	2100 MHz	2600 MHz	3500 MHz
Intensité du champ électrique en V/m (volts par mètre)	36	38	41	58	61	61	61

12. Documents pédagogiques élaborés par l'Etat

Sites Internet

Site gouvernemental	www.radiofrquences.gouv.fr
Sites de l'Agence Nationale des Fréquences	www.anfr.fr www.cartoradio.fr https://5g.anfr.fr/
Sites de l'Autorité de Régulation des Communications Electroniques et des postes	www.arcep.fr www.arcep.fr/la-regulation/grands-dossiers-reseaux-mobiles/la-5g/frequences-5g-procedure-dattribution-de-la-bande-34-38-ghz-en-metropole.html https://www.arcep.fr/nos-sujets/la-5g.html

Documents pédagogiques de l'Etat

Téléchargeables sur le site gouvernemental www.radiofrquences.gouv.fr

Guide à destination des élus : l'essentiel sur la 5G	https://www.economie.gouv.fr/files/files/PDF/2020/Brochure_5G_WEB.PDF
Antennes relais de téléphonie mobile	http://www.radiofrquences.gouv.fr/les-conditions-d-implantation-a16.html
Surveiller et mesurer les ondes électromagnétiques	http://www.radiofrquences.gouv.fr/surveiller-l-exposition-du-public-a95.html

Fiches ANFR

Téléchargeables sur le site www.anfr.fr

Exposition du public aux ondes: Le rôle des Maires	https://www.anfr.fr/fileadmin/mediatheque/documents/expace/ANFR-Brochure-exposition-aux-ondes-maires.pdf
Présentation de la 5G	https://www.anfr.fr/fileadmin/mediatheque/documents/5G/ANFR_5G.pdf

Rapports des Autorités scientifiques et sanitaires

Rapport et Avis de l'Agence Française de Sécurité Sanitaire de l'Environnement et du Travail (ANSES ex AFSSET), 15 octobre 2013, Mise à jour de l'expertise « radiofréquences et santé »

L'ANSES actualise l'état des connaissances qu'elle a publié en 2009. L'ANSES maintient sa conclusion de 2009 sur les ondes et la santé et indique que «*cette actualisation ne met pas en évidence d'effets sanitaires avérés et ne conduit pas à proposer de nouvelles valeurs limites d'exposition de la population*»

Rapport et avis de l'Agence nationale de sécurité sanitaire de l'alimentation, de l'environnement et du travail (ANSES), 17 février 2022, actualisant l'avis du 12 avril 2021 relatif à la 5G

Dans la continuité de ses travaux d'expertise sur radiofréquences et santé, et sur la base des nombreuses données scientifiques disponibles à ce jour, l'ANSES estime que « le lien entre exposition aux radiofréquences et risques sanitaires pour les fréquences d'intérêt pour le

déploiement de la technologie 5G est, en l'état des connaissances, comparable à celui pour les bandes de fréquences utilisées par les générations précédentes. »

L'ANSES précise, en réponse aux observations recueillies suite à la consultation publique lancée en 2021, que « Tous les effets biologiques ont bien été considérés dans cette expertise, à travers notamment les expertises précédentes réalisées par l'Anses afin d'évaluer les effets sur la santé associés à l'exposition aux radiofréquences. ».

Rapport de l'Agence Nationale des Fréquences sur l'exposition du public aux ondes électromagnétiques, août 2020

L'Agence nationale des fréquences (ANFR) a réalisé des simulations numériques des niveaux d'exposition créés par la téléphonie mobile dans une zone urbaine très dense, à savoir le 14ème arrondissement de Paris. De par les résultats obtenus, l'ANFR a estimé un impact faible de l'introduction de la 5G sur l'exposition du public aux ondes électromagnétiques par rapport à un scénario de renforcement de la 4G sans 5G.

Rapport des agences de l'Etat sur le déploiement de la 5G, septembre 2020

À ce jour, les agences sanitaires qui se sont prononcées considèrent les effets sanitaires de la 5G, comme des autres radiofréquences déjà utilisées, non avérés en-deçà des valeurs limites d'exposition. (base : rapport des agences de l'Etat sur le déploiement de la 5G)

Rapport et avis de l'Agence nationale de sécurité sanitaire de l'alimentation, de l'environnement et du travail (ANSES), 20 avril 2021, Avis et conclusions relatifs à la 5G

Dans la continuité de ses travaux d'expertise sur radiofréquences et santé, et sur la base des données scientifiques disponibles à ce jour, l'ANSES estime que « la situation en matière de lien entre exposition aux radiofréquences et effets sanitaires pour les fréquences d'intérêt pour le déploiement de la technologie 5G est, en l'état des connaissances, comparable aux bandes utilisées par les générations précédentes »

Rapport de l'ANFR relatif aux mesures d'exposition du public aux ondes avant et après mise en service de la 5G, décembre 2021

L'Agence nationale des fréquences (ANFR) a réalisé une campagne de 3000 mesures d'exposition du public aux ondes avant et après mise en service de la 5G. Dans ce cadre, les résultats montrent que l'exposition est comparable avant et après introduction de la 5G.

Date	Agence sanitaire
janv-20	Agence de Protection Environnementale irlandaise
16-avr-19	Ministère Allemand de l'Environnement, de la Nature et de la Sécurité Nucléaire
28-mars-19	Ministère Autrichien du Climat, de l'Environnement, de l'Energie, de la Mobilité, de l'Innovation et de la Technologie (BMK), 28 mars 2019
11-janv-19	Direction de la Radioprotection et de la sécurité nucléaire de Norvège (DSA), 11 janvier 2019
05-mai-19	Autorité Sanitaire Danoise (Sundhedsstyrelsen)
19-févr-20	Comité Consultatif Scientifique sur les Radiofréquences et la Santé d'Espagne
04-janv-19	Autorité finlandaise de radioprotection
nov-19	Agence Nationale de la Santé Publique Suédoise
avr-20	Agence Australienne de Sécurité Nucléaire et de Radioprotection
03-déc-19	Ministère de la Santé de Nouvelle Zélande
sept-20	Conseil de la santé des Pays-Bas
nov-19	Département fédéral Suisse de l'environnement, des transports, de l'énergie et de la communication
avr-19	Food and Drug Administration (Etats-Unis)

13. Engagements de Free Mobile au titre de la protection et de la santé

Free Mobile, exploitant un réseau de télécommunications tel que défini au 2° de l'article 32 du code des postes et télécommunications, certifie que, en dehors du périmètre de sécurité mentionné sur plan et balisé sur le site, les références de valeurs d'exposition aux champs électromagnétique suivantes, et fixées dans le décret n°2002-775 du 3 mai 2002 sont respectées.

Free Mobile s'engage à appliquer les règles de signalisation et de balisage des périmètres de sécurité qui lui sont propres dans les zones accessibles au public.

Free Mobile s'engage à respecter les seuils maximaux réglementaires contraignants en France conformément aux dispositions du décret **2002-775 du 3 mai 2002**. Ces seuils réglementaires, établis sur avis de l'ANSES, permettent d'assurer une protection contre les effets établis des champs électromagnétiques radiofréquences. A l'image de la grande majorité des pays membres de l'Union européenne, celles-ci sont issues de la recommandation du Conseil de l'Union européenne 1999/519/CE du 12 juillet 1999 relative à l'exposition du public aux champs électromagnétiques et conformes aux recommandations de l'OMS (Organisation mondiale de la santé).

Ce seuil, a été fixé par le Gouvernement sur la base des avis de l'Anses (Agence nationale de sécurité sanitaire de l'alimentation, de l'environnement et du travail). **En tout état de cause, Free Mobile s'est toujours engagé à se conformer continuellement à toute éventuelle modification de la réglementation.**

Valeurs limites d'exposition du public aux champs électromagnétiques (décret 2002-775 du 3 mai 2002)

	700 MHz	800 MHz	900 MHz	1,8 GHz	2,1 GHz	2,6 GHz	3,5 GHz
Valeur limite d'exposition (V/m)	36	39	41	58	61	61	61

Pour garantir une sécurité maximale, ce seuil de référence a été établi de façon à garantir au niveau du public un DAS (débit d'absorption spécifique) corps entier **inférieur à 0,08W/kg. Ce niveau de DAS est obtenu en appliquant un coefficient diviseur de 50 sur la mesure en deçà de laquelle aucun effet biologique n'a été observé expérimentalement.**

L'Agence nationale des Fréquences (ANFR) est la garante du respect de cette réglementation. En particulier, elle délivre une autorisation pour tout projet d'installation d'un site radio électrique dans le cadre de la procédure de la commission des sites et servitudes radioélectrique (COMSIS). Une antenne ne peut émettre sans cette autorisation.

14. Engagements de Free Mobile au titre de la transparence

Free Mobile met en œuvre depuis plusieurs années un processus opérationnel de déploiement de ses sites selon les règles de **transparence et d'application du principe de sobriété de l'exposition électromagnétique découlant de la loi Abeille de 2015 et repris dans le code des communications électroniques.**

Des mesures d'information préalable des maires et de concertation sur les ondes existent en France depuis plus de 15 ans. L'Association des Maires de France et les opérateurs ont ainsi établi en 2006, un « Guide des relations entre opérateurs et communes » (GROC) veillant à ce que chaque nouveau projet d'antenne dans une commune fasse l'objet d'une

information préalable du maire. Free Mobile s'engage à suivre ce guide.