


PLAN de SITUATION

COMPLEXE LUMINY

13009 MARSEILLE



COMPLEXE SPORTIF DE LUMINY 13009 MARSEILLE PLAN DE MASSE

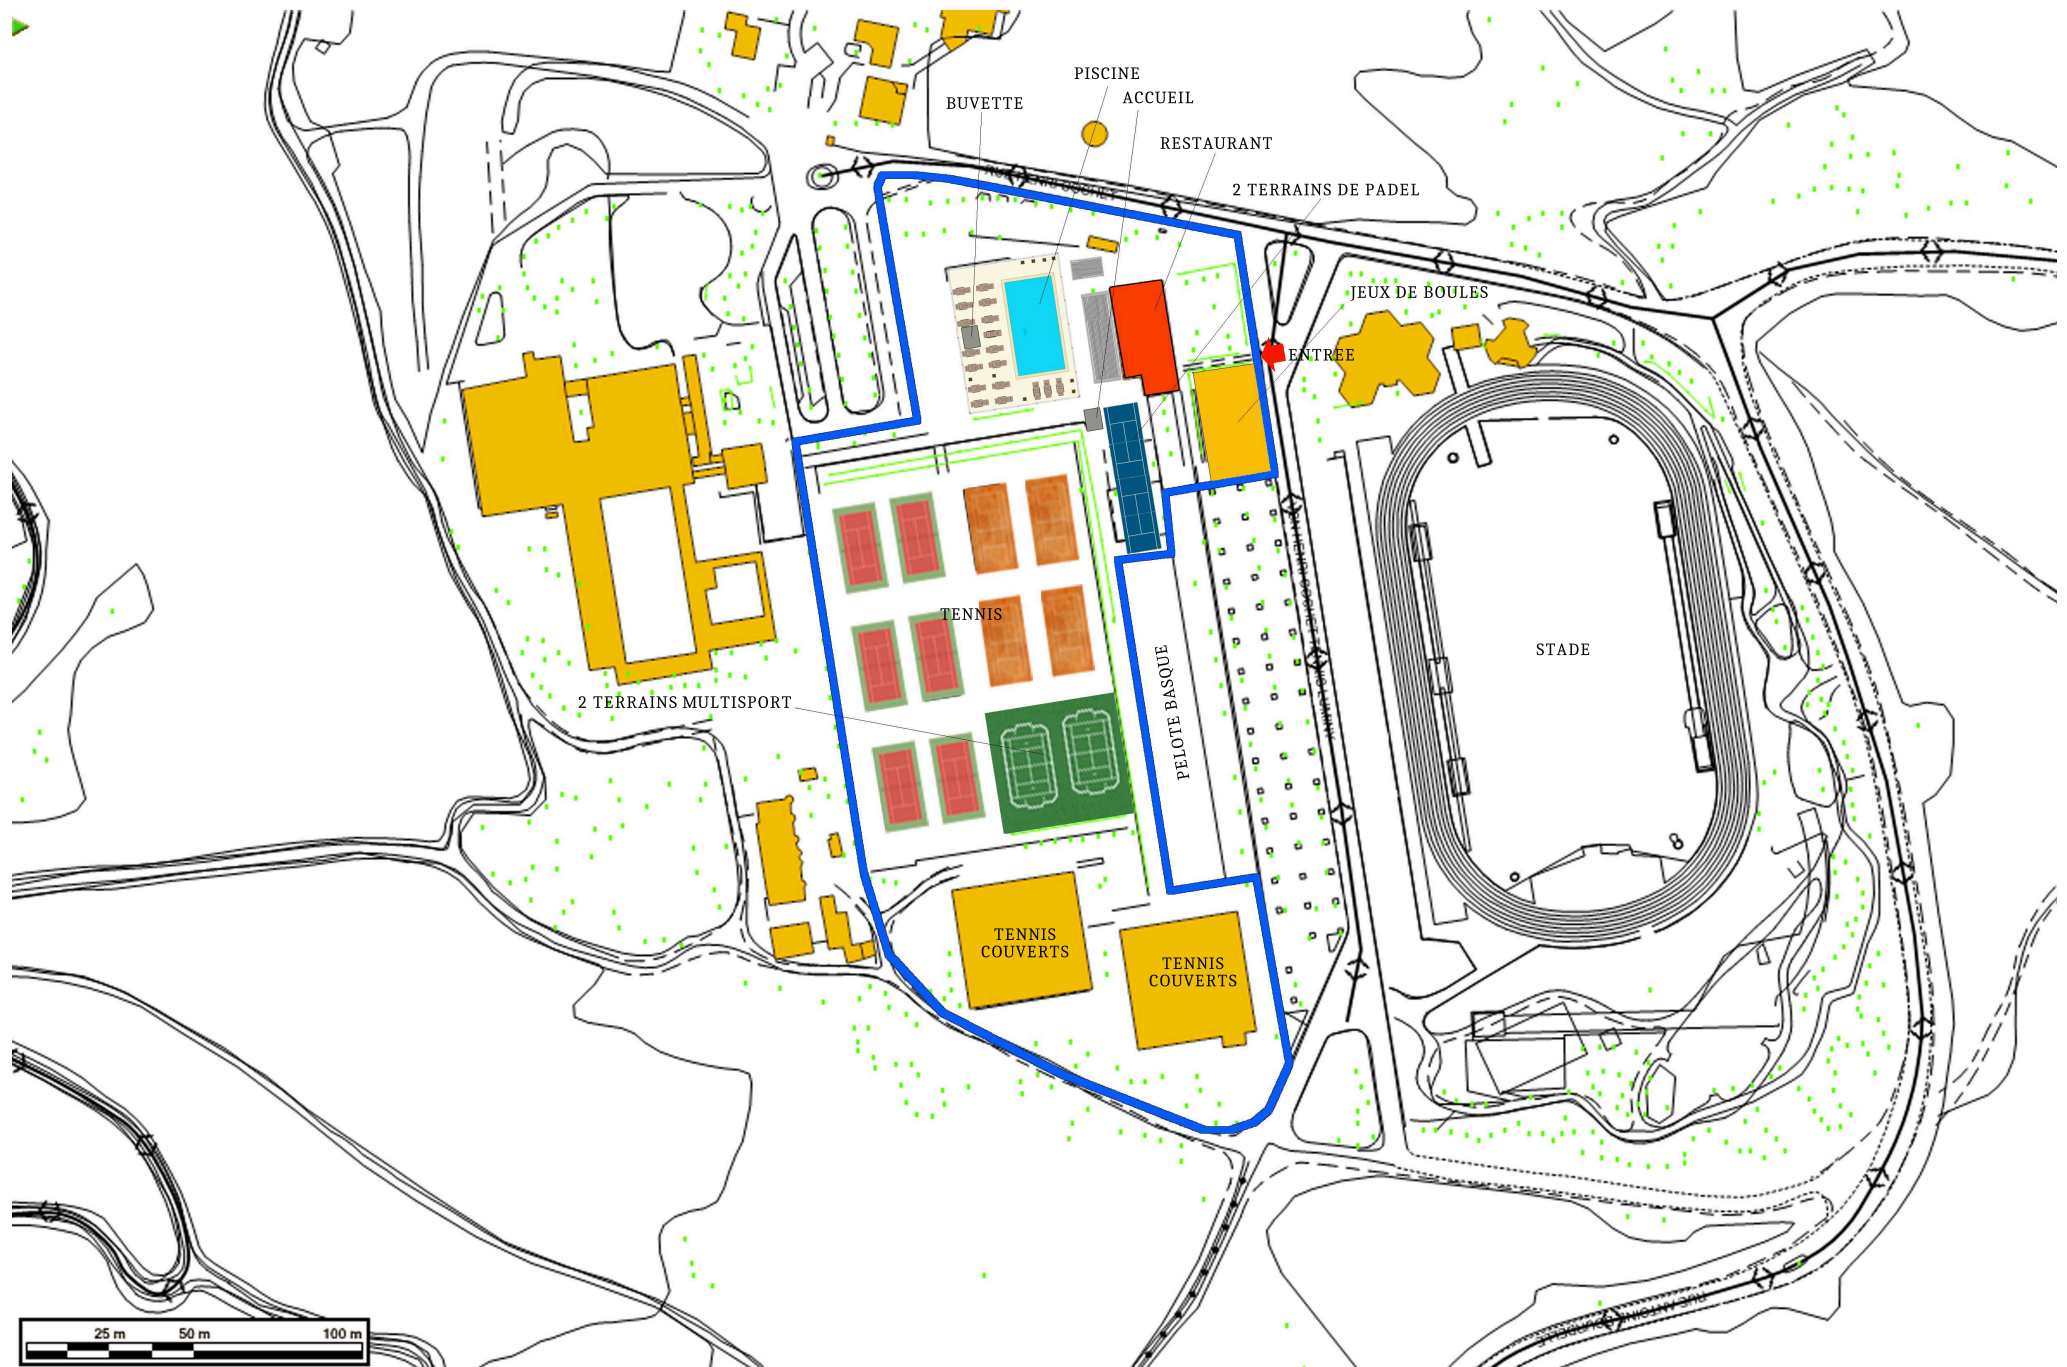

COMPLEXE TENNISTIQUE DE LUMINY
13009 MARSEILLE

PLAN 1er Etage
RESTAURANT



PISCINE

PORTAIL ACCES PISCINE

TERRASSE
S=55,00 m²

ACCES VESTIAIRES

TERRASSE
S=45,00 m²

PORTAIL ACCES PISCINE CONDANNE

S=20,00 m²

ACCES RESTAURANT
DROIT DE PASSAGE

+0,00

2,83

1,21

1,21

1,21

+1,40

-1,20

ENTREE

5,52

TERRASSE
S=110,00 m²

20,30


PORTAIL ACCES PISCINE CONDANNE

S=20,00 m²

-3,40

+1,60

+0,00

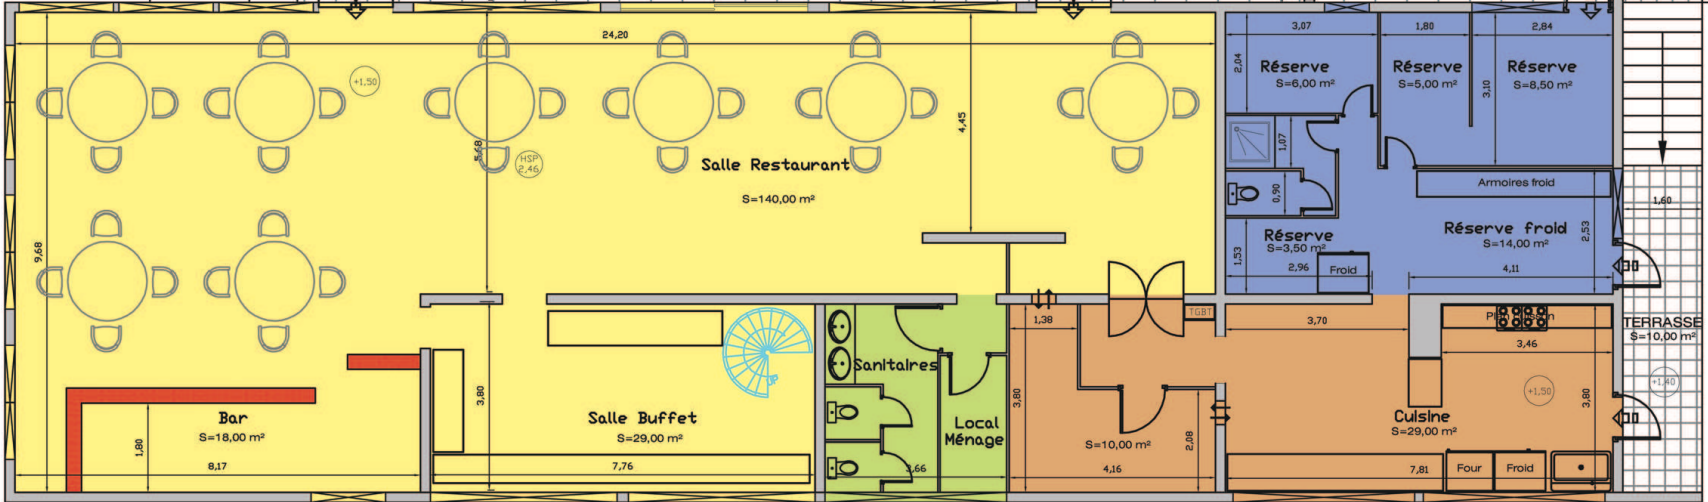

P
LIVRAISONS
ET
PERSONNEL
DU
RESTAURANT