



Références et descriptif du projet

Opérateur			
Commune	Marseille		
Nom du site	CLINIQUE CHANTECLER		
Code site	13212_013_02		
Adresse	240 Avenue des Poilus 13012 Marseille		
Type de support	Pylône existant		
Projet de	Nouvelle antenne-relais <input type="checkbox"/>	Modification substantielle d'une antenne-relais existante <input checked="" type="checkbox"/>	
Coordonnées géographiques	Latitude : 43.318089	Longitude : 5.4585350	Altitude : 156m

Contact Free Mobile

Nom	Mélissa LOTZ, Chargée des Relations auprès des Collectivités Territoriales
Coordonnées	mail : <a href="mailto:mlotz@free-mobile.fr">mlotz@free-mobile.fr</a>
Adresse postale	Free Mobile 16, rue de la Ville l'Evêque 75008 Paris

## Sommaire

	Références et descriptif du projet	
	Contact Opérateur	
	Sommaire	
<b>1.</b>	<b>Synthèse et motivation du projet</b>	<b>2</b>
<b>2.</b>	<b>Descriptif détaillé du projet et des installations</b>	<b>4</b>
<b>3.</b>	<b>Calendrier indicatif du projet</b>	<b>7</b>
<b>4.</b>	<b>Adresse et coordonnées de l'emplacement de l'installation</b>	<b>7</b>
<b>5.</b>	<b>Plan de situation à l'échelle</b>	<b>7</b>
<b>6.</b>	<b>Plan de cadastre</b>	<b>8</b>
<b>7.</b>	<b>Photographie du lieu d'implantation de deux points de vues et photomontage avant/après</b>	<b>9</b>
<b>8.</b>	<b>Déclaration ANFR</b>	<b>11</b>
<b>9.</b>	<b>Plans du projet</b>	<b>13</b>
<b>10.</b>	<b>Eléments relatifs à l'installation d'un périmètre de sécurité autour de l'installation</b>	<b>14</b>
<b>11.</b>	<b>Les établissements particuliers à proximité du site</b>	<b>14</b>
<b>12.</b>	<b>Documents pédagogiques élaborés par l'Etat</b>	<b>Erreur ! Signet non défini.</b>
<b>13.</b>	<b>Engagements de Free Mobile au titre de la protection et de la santé</b>	<b>Erreur ! Signet non défini.</b>
<b>14.</b>	<b>Engagements de Free Mobile au titre de la transparence</b>	<b>Erreur ! Signet non défini.</b>

### 1. Synthèse et motivation du projet

Free Mobile est soumis à des obligations nationales qui concernent notamment la couverture de la population, la qualité de service et sa disponibilité, le paiement de redevances, la fourniture de certains services ainsi que la protection de la santé et de l'environnement.

Free Mobile est notamment impliquée dans le programme national de résorption des zones blanches ainsi que dans l'ensemble des programmes de couverture ciblée mis en place en partenariat avec les pouvoirs publics et les collectivités locales.

La couverture des territoires en services de communications et services mobiles est adaptée à la réalité des usages et permet aux territoires d'apporter à leurs administrés les moyens de communications indispensables à leur vie personnelle et professionnelle.

Ainsi, Free Mobile travaille continuellement à répondre aux attentes des abonnés et collectivités et contribuer à l'aménagement numérique des territoires et sa pérennité en anticipant les évolutions des besoins et usages.

Cette anticipation est d'autant plus vitale à la lumière du rôle crucial des moyens de communication dans la crise sanitaire qui a frappé tous les territoires et l'incertitude, notamment en termes de re-confinement local, qui lui est liée.

Compte tenu de l'augmentation constante des besoins en connectivité mobile, de 40% à 50% depuis un an selon l'ARCEP, et afin de répondre aux besoins des abonnés et collectivités et contribuer à l'aménagement numérique des territoires, Free Mobile est engagé dans un programme soutenu et précis de déploiement du Très Haut Débit Mobile dans l'ensemble des territoires. Et ce, dans le respect permanent des normes de protection sanitaire et en maîtrisant l'empreinte carbone du réseau par intégration continue des technologies les plus récentes.

L'envolée des usages de téléphonie mobile, +18% contre une moyenne de 2 à 5% au cours des 5 dernières années ainsi que la multiplication par 3 du volume de données depuis les clés mobiles observées par l'ARCEP sur les 15 premiers jours du confinement illustrent la nécessité de mettre en place urgemment une infrastructure mobile adaptée et résiliente permettant de prendre en charge instantanément une croissance exponentielle des usages distants fiables.

A ce titre, le programme de Free Mobile, réalisé au plus près des besoins des territoires et de leurs administrés, est urgent étant donnée l'accélération exponentielle du besoin en débit liée aux outils numériques fort consommateurs de débit qui sont inéluctablement amenés à se généraliser qui plus est vu le contexte sanitaire comme, par exemple, les téléconsultations/télésoins, le télétravail et l'enseignement à distance, la possibilité de veiller en direct sur ses proches.

L'introduction de la 5G permet de faire bénéficier les utilisateurs ayant opté pour la 5G d'une technologie inédite pour couvrir leurs besoins en termes de débit par simple ajout d'équipements sur le réseau existant. En effet, la 5G a été pensée pour couvrir ponctuellement et uniquement le temps de la communication le demandeur du service tout en assurant une multiplication allant jusqu'à 10 des débits ainsi qu'une latence durée d'attente avant le début du service (dit de «latence») fortement réduite.

Ce processus de déploiement d'équipements 5G, qui constitue une étape cruciale au sein du programme de planification, de déploiement et de modernisation du réseau, doit être anticipé étant donné les délais incompressibles, entre 18 et 24 mois, nécessaires au déploiement des équipements sur chaque site

En effet, ce dernier implique, la mobilisation et l'intervention de nombreux travailleurs et artisans, principalement locaux, exerçant dans différents corps de métier : géomètres, aménageurs/syndic d'électricité, notaires, chauffeurs/livreurs, grutiers, conducteurs de travaux (Génie Civil, Electricité), ... et, indirectement hôteliers, restaurateurs ...

Le déploiement et le fonctionnement des antennes-relais est strictement encadré par la loi.

Le spectre de fréquences accessibles par l'opérateur est réglementé et fait l'objet d'autorisations assorties d'obligations réglementaires.

Chaque nouvelle antenne ou modification doit faire l'objet d'une autorisation d'émettre dans une bande de fréquences donnée de la part de l'ANFR avant d'être mise en service. L'ANFR vérifie notamment que les seuils sanitaires d'exposition du public aux rayonnements électromagnétiques sont respectés.

Le déploiement et le fonctionnement des antennes-relais est strictement encadré par la loi.



Le spectre de fréquences accessibles par l'opérateur est réglementé et fait l'objet d'autorisations assorties d'obligations réglementaires.

Chaque nouvelle antenne ou modification doit faire l'objet d'une autorisation d'émettre dans une bande donnée de fréquences de la part de l'ANFR avant d'être mise en service. L'ANFR vérifie notamment que les seuils sanitaires d'exposition du public aux rayonnements électromagnétiques sont respectés.

## 2. Descriptif détaillé du projet et des installations

### Descriptif du projet

Ce projet consiste à rajouter 3 nouvelles antennes de type 5G fixées sur bras de déport à proximité des antennes existantes, ce projet est soumis à autorisation administrative préalable.

Caractéristiques Ingénierie	Nombre d'antennes	Existant : 3 Free Mobile	A ajouter : 3 Free Mobile
	Type	Panneau	Panneau
	Technologies	3G / 4G	Bande 5G
	Azimuths (S1/S2/S3)	20° / 120° / 260°	20° / 120° / 260°

### Pour chaque antenne (valable pour les Azimuths précédemment cités)

Technologie	4G/5G	3G	4G	3G	4G	5G
Bande de fréquence	700 MHz	900 MHz	1800 MHz	2100 MHz	2600 MHz	3500 MHz
Hauteur Bâtiment / sol	26.35	26.35	26.35	26.35	26.35	26.35
Hauteur Bâtiment / NGF*	182.35	182.35	182.35	182.35	182.35	182.35
HBA (hauteur bas d'antenne) /sol (S1 et S3)	27.35	27.35	27.35	27.35	27.35	28.35
HBA (hauteur bas d'antenne) /sol (S2)	27.55	27.55	27.55	27.55	27.55	28.55
HBA NGF (S1 et S3)	183.35	183.35	183.35	183.35	183.35	184.35
HBA NGF (S2)	183.55	183.55	183.55	183.55	183.55	184.55
HMA (hauteur milieu d'antenne) /sol (S1 et S3)	28.35	28.35	28.35	28.35	28.35	28.85
HMA / NGF (S1 et S3)	184.35	184.35	184.35	184.35	184.35	184.85
HMA (hauteur milieu d'antenne) /sol S2	28.55	28.55	28.55	28.55	28.55	29.05
HMA / NGF (S2)	184.55	184.55	184.55	184.55	184.55	185.05
PIRE (puissance isotrope rayonnée équivalente) (dbW)	31	32	33	33	33	47,6
PAR (puissance apparente rayonnée) (dbW)	28,85	26,85	30,85	27,85	30,85	45,4
Tilt (inclinaison) (degrés)	0°	0°	0°	0°	0°	6° **
Ouverture horizontale de l'antenne (degrés)	75°	68°	68°	68°	68°	90° ***
Ouverture verticale de l'antenne (degrés)	8,6°	8,7°	7°	6,4°	5,2°	6° ****



\*NGF : Nivellement Général de la France

Azimut : orientation de l'antenne par rapport au nord géographique

PIRE (Puissance Isotrope Rayonnée Equivalente) : puissance qu'il faudrait appliquer à une antenne isotrope pour obtenir le même champ dans la direction où la puissance émise est maximale

PAR (Puissance Apparente Rayonnée) : puissance calculée en référence à une émission produite par une antenne dipôle idéale

\*\* Tilt 6° : Sans prise en compte de la variabilité des faisceaux

\*\*\* Ouverture horizontale : est au maximum de +/- 45°, soit 90° ou ouverture horizontale du beam de trafic à 15°


\*\*\*\* Ouverture verticale : est au maximum de +23° / -12°, soit 35° ou ouverture verticale du beam de trafic à 6°



Conformément aux dispositions de l'article 1<sup>er</sup> de la loi du 9 février 2015 relative à la sobriété, à la transparence, à l'information et à la concertation en matière d'exposition aux ondes électromagnétiques, Free Mobile s'engage à respecter les valeurs limites des champs électromagnétiques telles que définies par le décret du 3 mai 2002.

Phases de déploiement du projet

L'installation d'une antenne-relais est un projet qui dure de 18 à 24 mois.

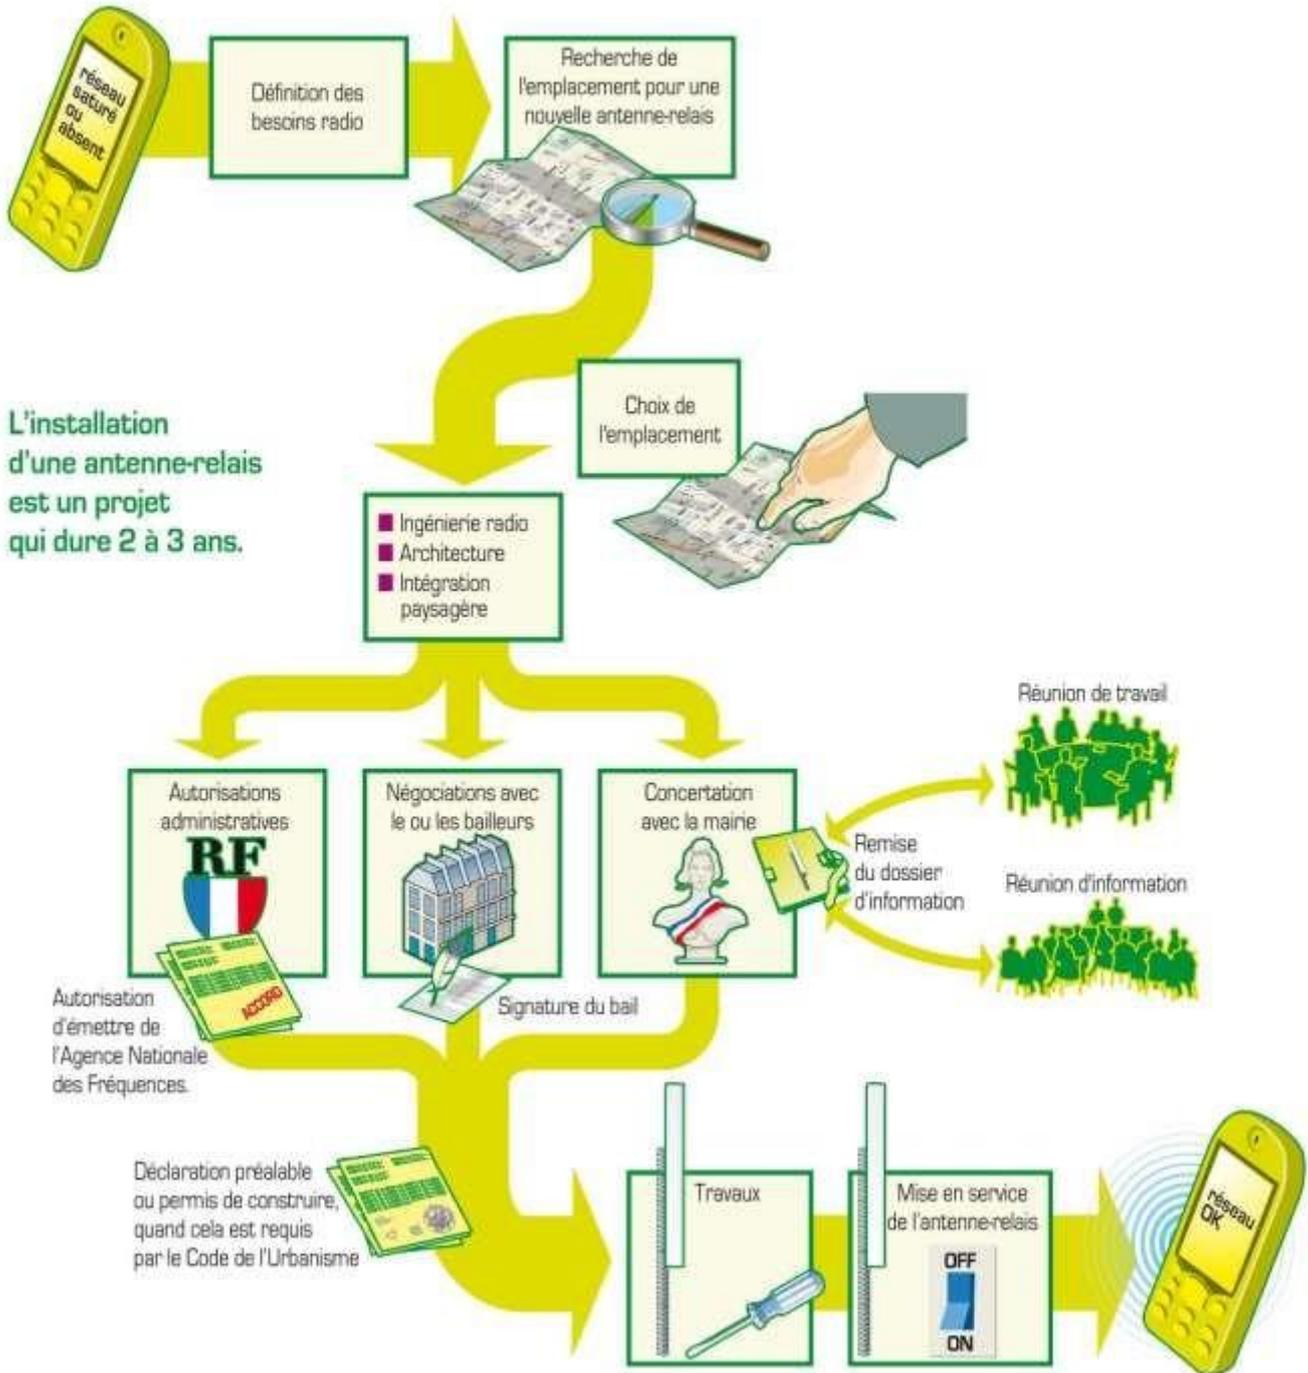

### 3. Calendrier indicatif du projet

Remise du dossier d'Information (T0)	Février 2021
Autorisation administrative préalable	Février 2021
Début des travaux (prévisionnel)	Mai 2021
Mise en service (prévisionnelle)	Juin 2021




Après construction du site et installation de l'énergie et transmission, l'insertion technique du site dans le réseau peut être entreprise. L'allumage d'un site suit une procédure rigoureuse, assurant plusieurs vérifications entre exploitation et radio.

### 4. Adresse et coordonnées de l'emplacement de l'installation


240 avenue des Poilus à Marseille 13012

### 5. Plan de situation à l'échelle

Localisation de l'installation

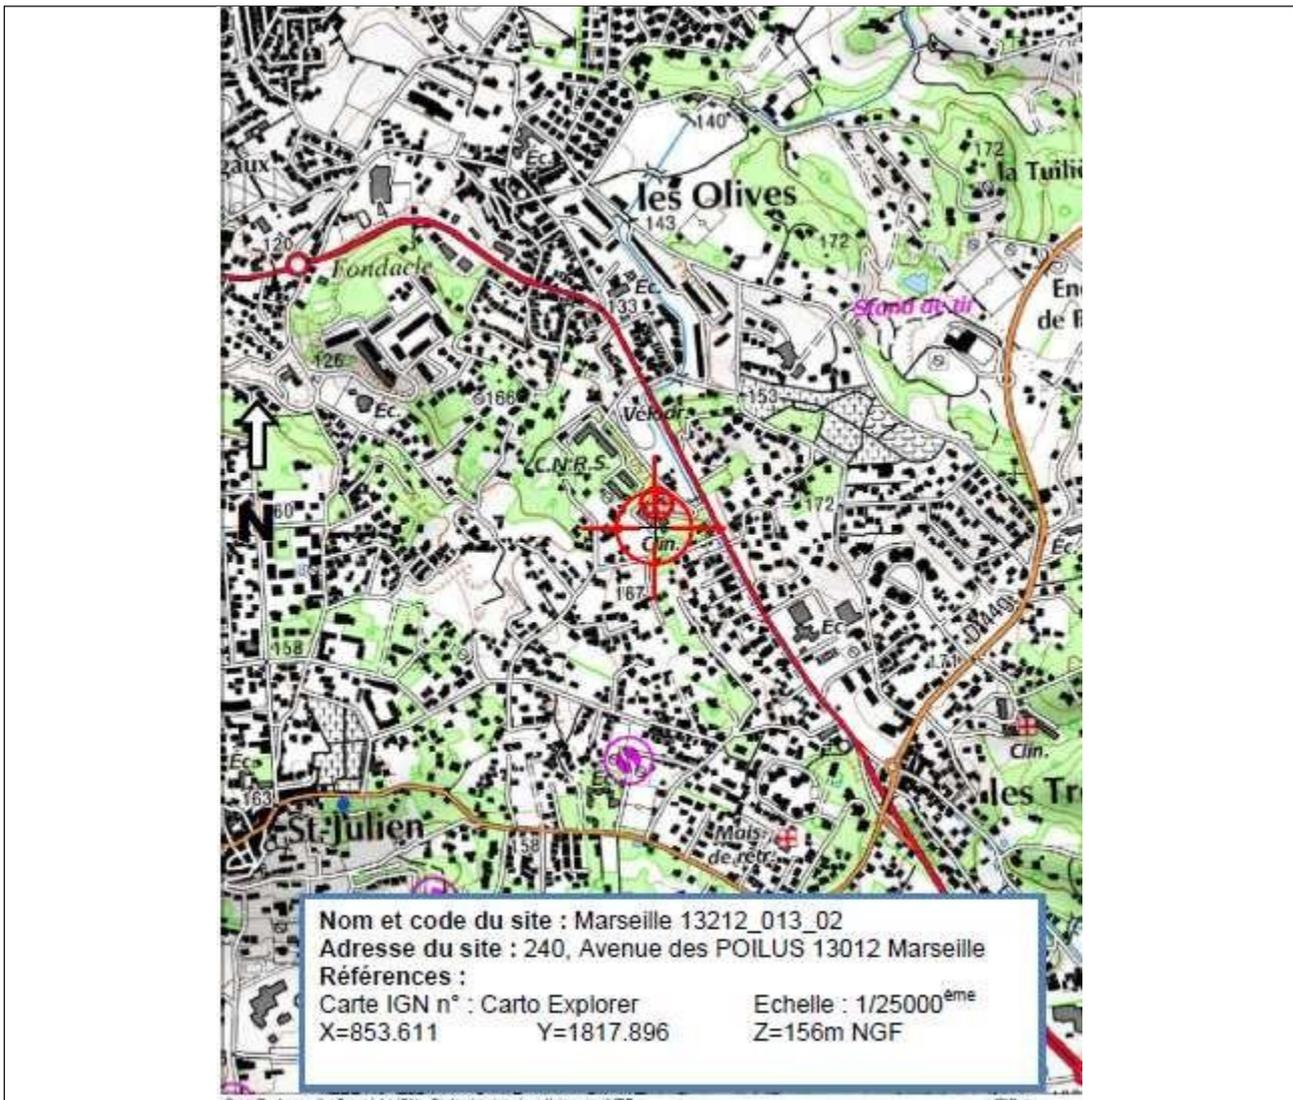

6. Plan de cadastre :

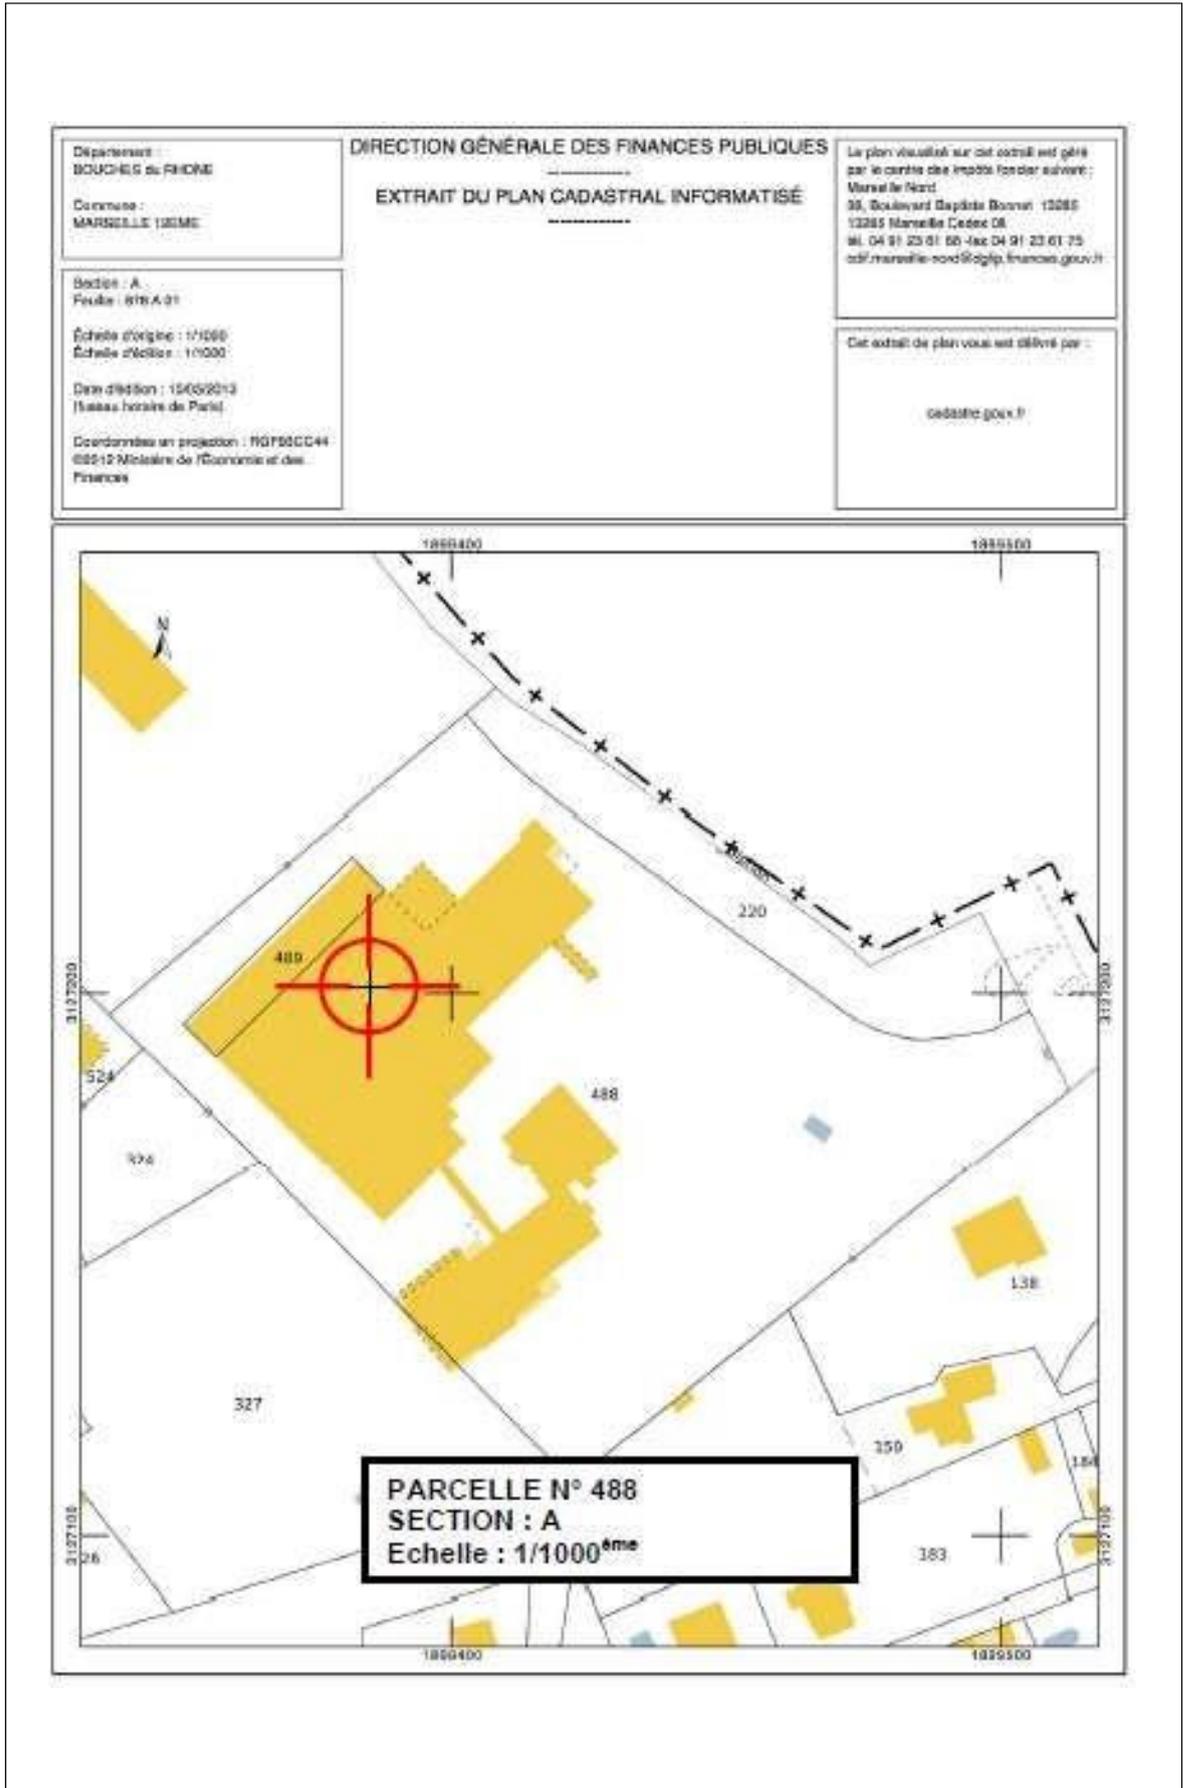


7. Photographie du lieu d'implantation de deux points de vues et photomontage avant/après



Emplacement de la prise de vue



Etat avant

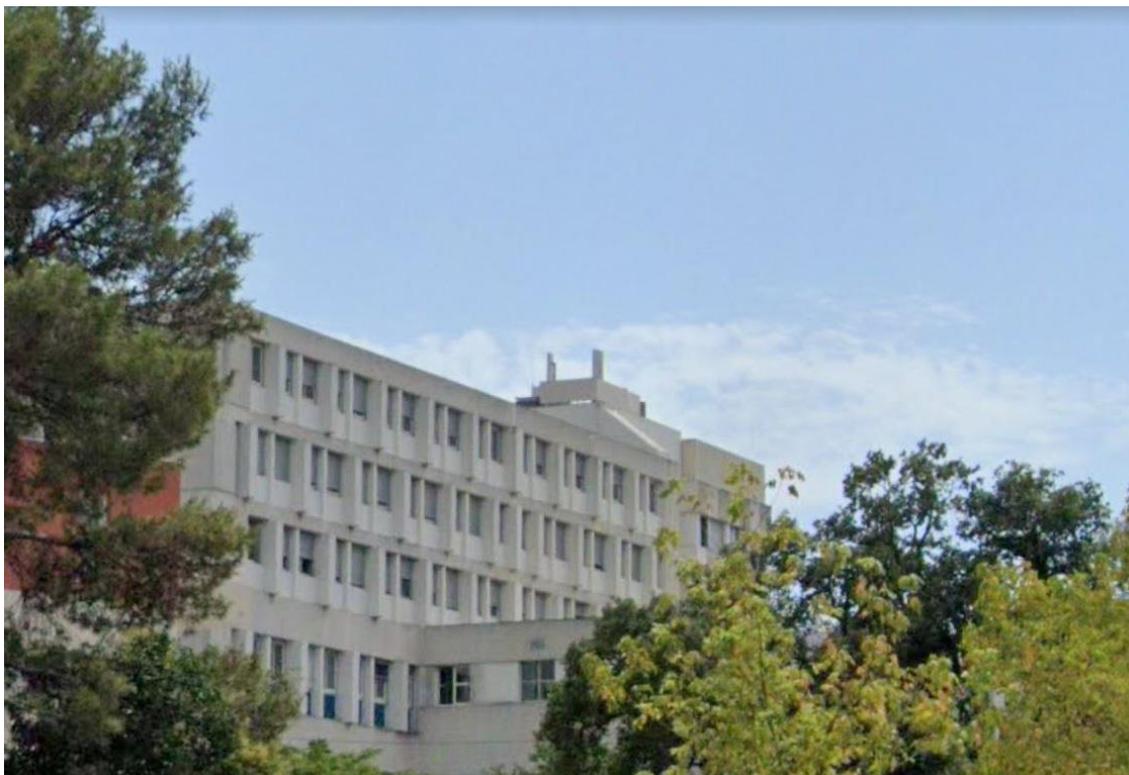

Etat projeté



### Déclaration ANFR

Le projet fera l'objet d'une déclaration ANFR selon les points ci-dessous. Grâce à ces éléments, l'ANFR gère l'attribution des fréquences aux divers émetteurs et veille au respect de la réglementation.

1 Conformité de l'installation aux règles du guide DR 17 <sup>1</sup>de l'ANFR ?

oui  non

2 Existence d'un périmètre de sécurité balisé accessible au public :

oui  non



Périmètre de sécurité : zone au voisinage de l'antenne dans laquelle le champ électromagnétique peut-être supérieur au seuil du décret ci-dessous.

3 Le champ électrique maximum qui sera produit par la station objet de la demande sera-t-il inférieur à la valeur de référence du décret n° 2002-775 du 3 mai 2002 en dehors de l'éventuel périmètre de sécurité ?

oui  non

4. Présence d'établissements particuliers (établissements scolaires, crèches, établissements de soins) de notoriété publique visé par l'article 5 du décret n° 2002-775 du 3 mai 2002 situés à moins de 100 mètres de l'antenne

oui  non

Dans le lobe principal de l'antenne ?

oui  non

---


<sup>1</sup> GUIDE TECHNIQUE ANFR DR17 MODELISATION DES SITES RADIOELECTRIQUES ET DES PERIMETRES DE SECURITE POUR LE PUBLIC

8. Plans du projet

NOMENCLATURE		
FOLIO	DESIGNATION FOLIO	PRESENCE FOLIO
01	NOMENCLATURE	OK
02	PLAN DE SITUATION	OK
03	PLAN DE MASSE EXISTANT	OK
04	PLAN DE MASSE PROJET	OK
05	PLAN D'ELEVATION EXISTANT	OK
06	PLAN D'ELEVATION PROJET	OK
07	<b>PLAN DES AERIENS</b>	OK

GRILLE D'EVOLUTION				
INDICE	DATE	DESSINATEUR	DESIGNATION	NOM ENTREPRISE
A	29/01/2021	C.ANTKOWIAK	DIM_5G	Free mobile

CLINIQUE CHANTECLER							
<b>free mobile</b>	240 AVENUE DES POILUS		ID :	13212_013_02			
	MARSEILLE		Dessin :	C.ANTKOWIAK			
	N° FOLIO :	1	NOMENCLATURE	Date :	29/01/2021		
DOSSIER :	DIM	INDICE :	E	FICHER :	13212_013_02_PLAN_DIM_5G_290121	ECH :	xxxx

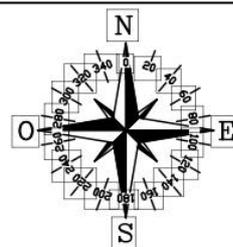

CLINIQUE CHANTECLER



240 AVENUE DES POILUS

ID : 13212\_013\_02

MARSEILLE

Dessin : C.ANTKOWIAK

N° FOLIO : 2

PLAN DE MASSE

Date : 29/01/2021

DOSSIER : DIM

INDICE : E

FICHER :

13212\_013\_02\_PLAN\_DIM\_5G\_290121

ECH : 1/1000



2 Antennes Bouygues Télécom existantes

Zone technique Bouygues Télécom existante intégrée par bardage résine

Antenne + 1 FH Bouygues Télécom existant

Crinoline accès ZT Bouygues

Parabole ILIAD Ø0.30m  
FREE MOBILE Azimut: 102.09°  
Fréquence: 80GHz  
Polarité: Verticale  
HMA: 27.20m/sol (183.20mNGF)  
vers 13002\_003

Emplacements FH prévisionnel

Secteur 2  
Antenne FREE MOBILE  
Az : 120° HBA:27.55m  
sur un mât  
avec système DIGY


NGF au sol  
156.00m

3 Antennes Orange France  
Az:40°-130°-280° existantes

Pylône monotube  
Ht:12.00 existant

Ech: 1/300<sup>ème</sup>  
30 mètres

3 Antennes SFR  
Az:0°-120°-240°  
+ 1 FH existants

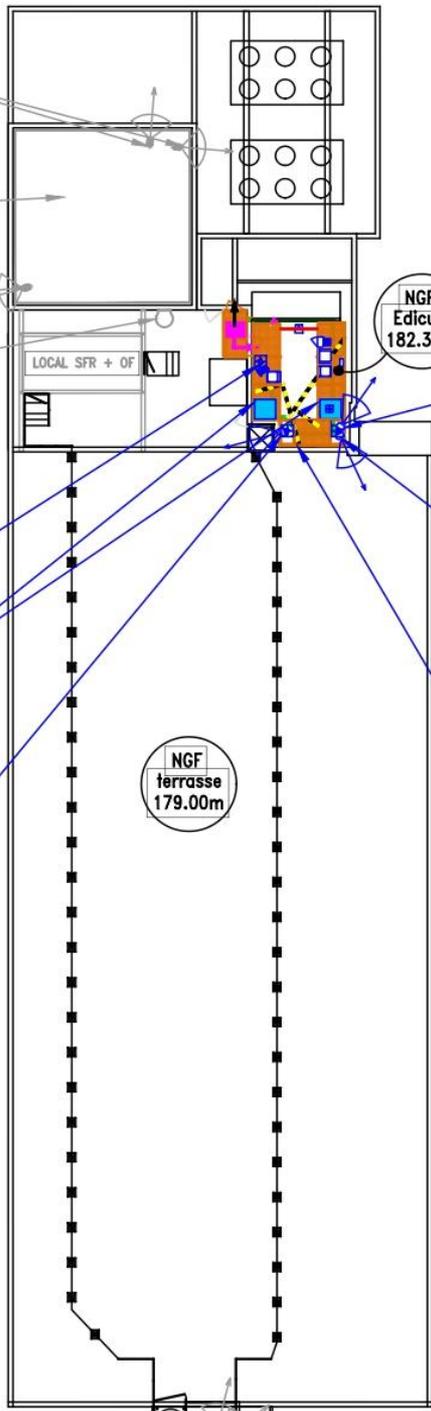


NGF Edicule  
182.35m

Secteur 3  
Antenne FREE MOBILE  
Az : 260° HBA:27.35m  
sur un mât  
avec système DIGY

Secteur 1  
Antenne FREE MOBILE  
Az : 20° HBA:27.35m  
sur un mât  
avec système DIGY

Intégration des équipements  
FREE MOBILE par bardage résine  
Ht:1.10m

NGF terrasse  
179.00m

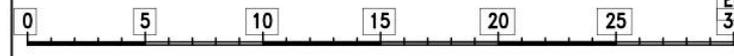

CLINIQUE CHANTECLER



240 AVENUE DES POILUS

ID : 13212\_013\_02

MARSEILLE

Dessin : C.ANTKOWIAK

N° FOLIO : 3

PLAN D'IMPLANTATION EXISTANT

Date : 29/01/2021


DOSSIER : DIM

INDICE : E

FICHER :

13212\_013\_02\_PLAN\_DIM\_5G\_290121


ECH : 1/300

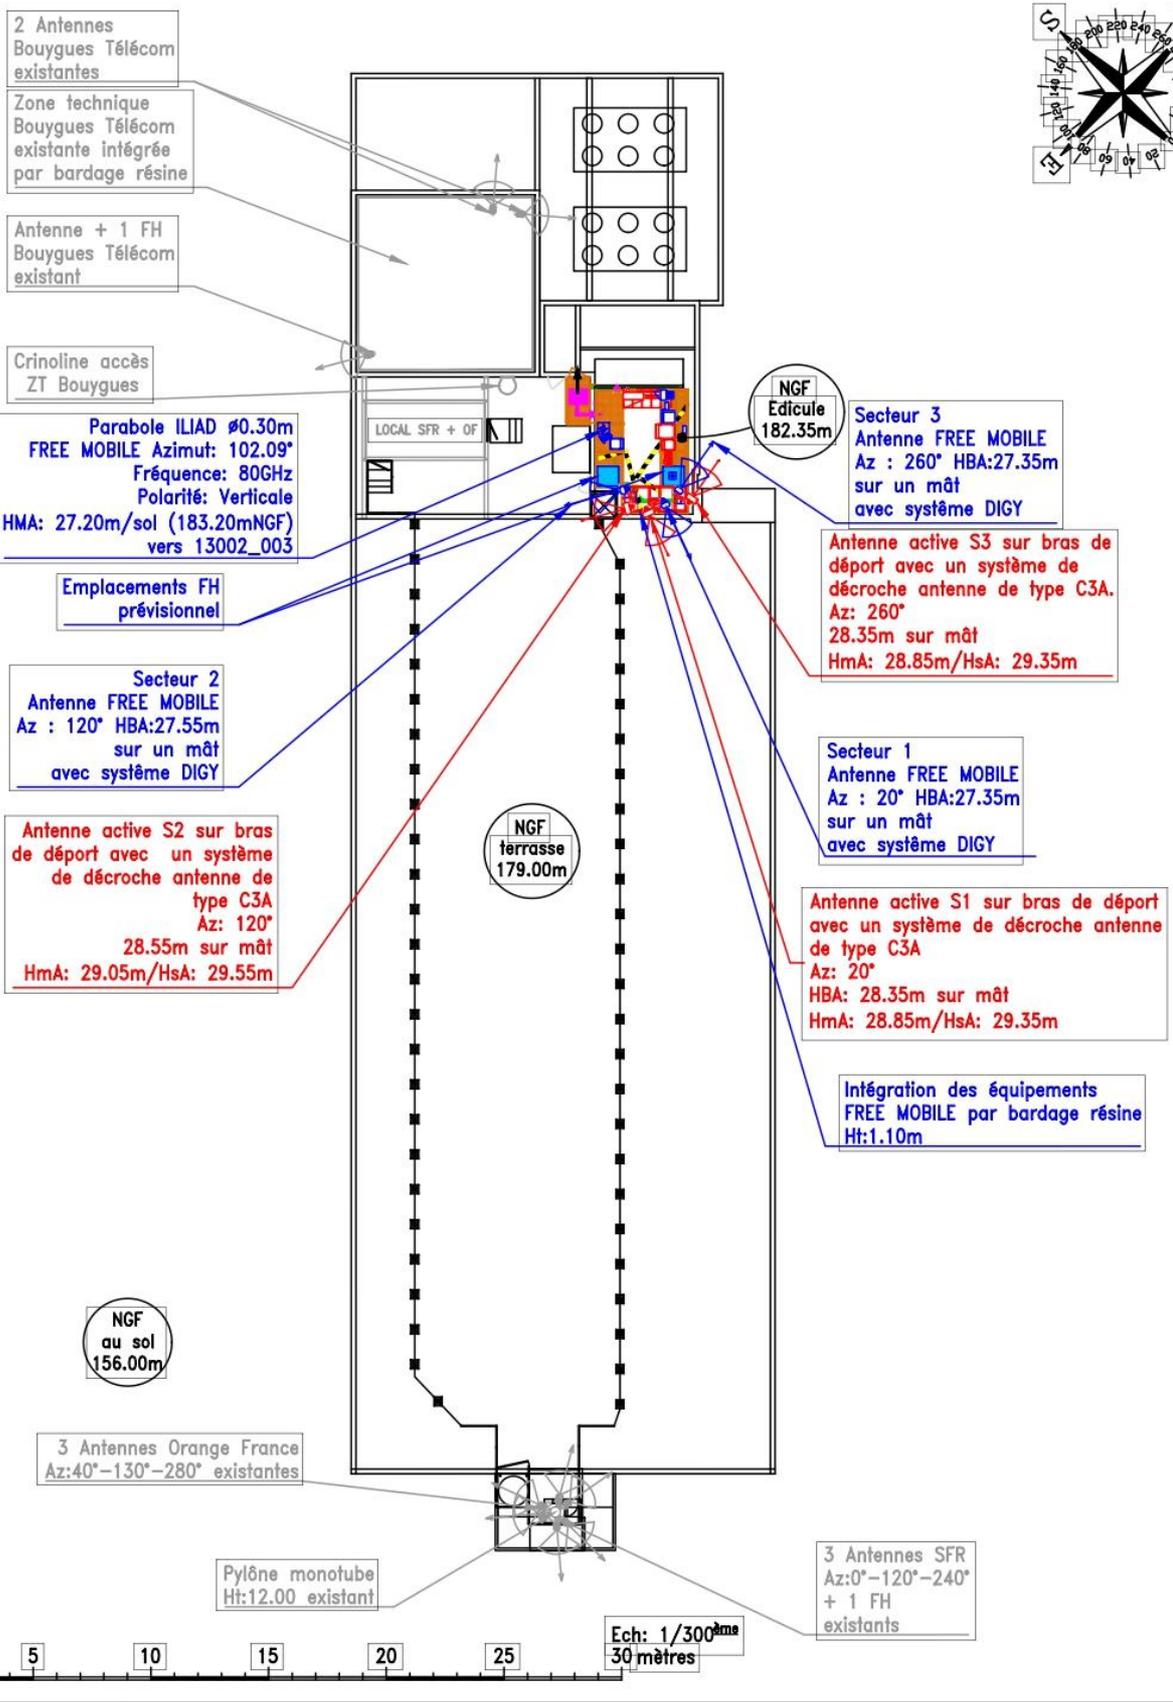

CLINIQUE CHANTECLER

<b>free mobile</b>	240 AVENUE DES POILUS	ID : 13212_013_02
	MARSEILLE	Dessin : C.ANTKOWIAK
N° FOLIO : 4	PLAN D'IMPLANTATION PROJET	Date : 29/01/2021
DOSSIER : DIM	INDICE : E	FICHER : 13212_013_02_PLAN_DIM_5G_290121
		ECH : 1/300



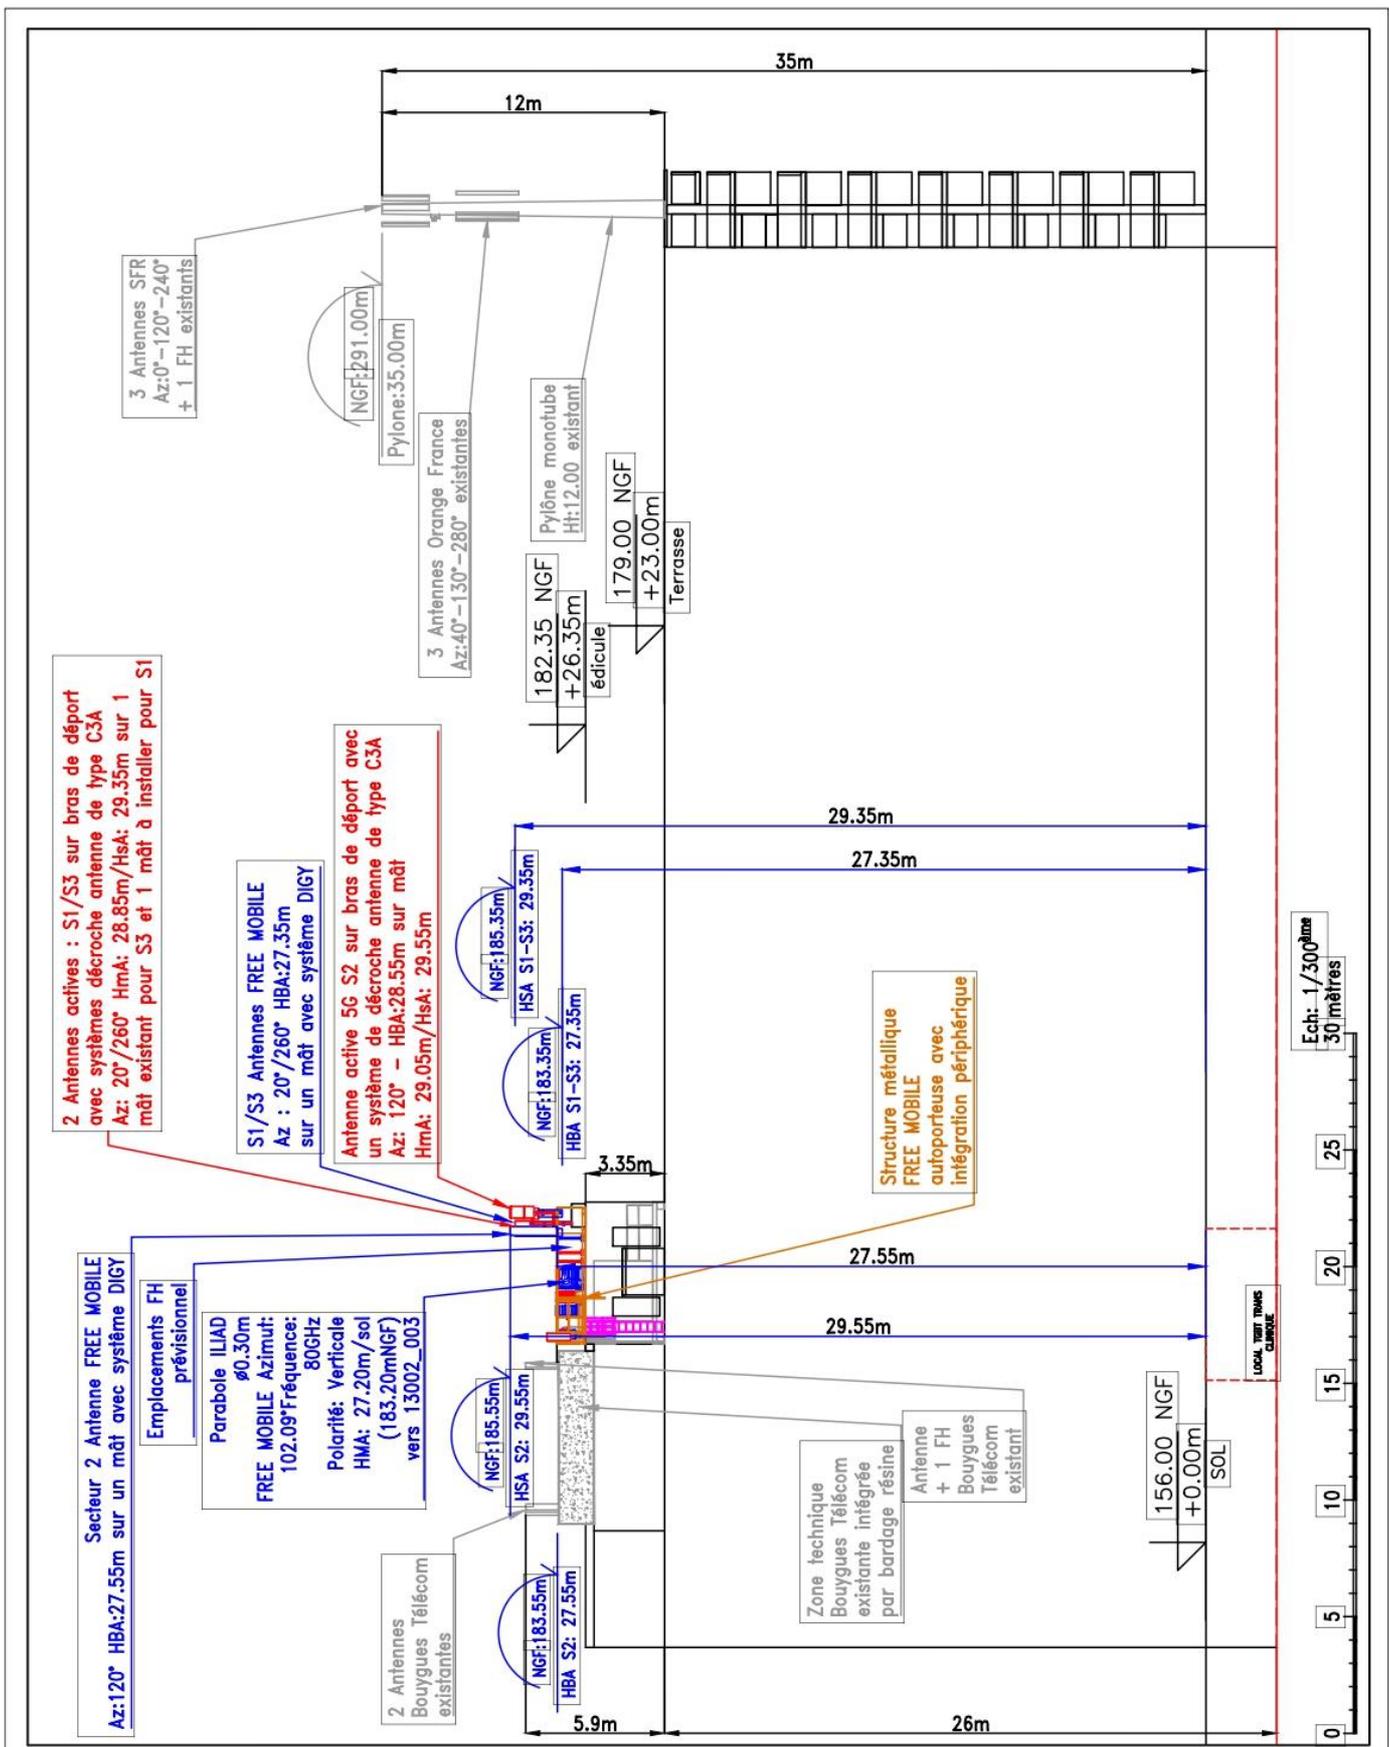

2 Antennes actives : S1/S3 sur bras de déport avec systèmes décroche antenne de type C3A  
 Az: 20°/260° HmA: 28.85m/HsA: 29.35m sur 1 mât existant pour S3 et 1 mât à installer pour S1

S1/S3 Antennes FREE MOBILE  
 Az : 20°/260° HBA:27.35m sur un mât avec système DIGY

Antenne active 5G S2 sur bras de déport avec un système de décroche antenne de type C3A  
 Az: 120° - HBA:28.55m sur mât HmA: 29.05m/HsA: 29.55m

Secteur 2 Antenne FREE MOBILE  
 Az:120° HBA:27.55m sur un mât avec système DIGY

Emplacements FH prévisionnel

Parabole ILIAD ø0.30m  
 FREE MOBILE Azimut: 102.09° Fréquence: 800Hz  
 Polarité: Verticale  
 HMA: 27.20m/sol (183.20mNGF) vers 13002\_003

2 Antennes Bouygues Télécom existantes



Zone technique Bouygues Télécom existante intégrée par bardage résine

Structure métallique FREE MOBILE autoportée avec intégration périphérique

Antenne + 1 FH Bouygues Télécom existant

Ech: 1/300ème  
 30 mètres

		CLINIQUE CHANTECLER	
		240 AVENUE DES POILUS	ID : 13212_013_02
		MARSEILLE	Dessin : C.ANTKOWIAK
N° FOLIO : 6	PLAN D'ELEVATION PROJET		Date : 29/01/2021
DOSSIER : DIM	INDICE : E	FICHER : 13212_013_02_PLAN_DIM_5G_290121	ECH : 1/300

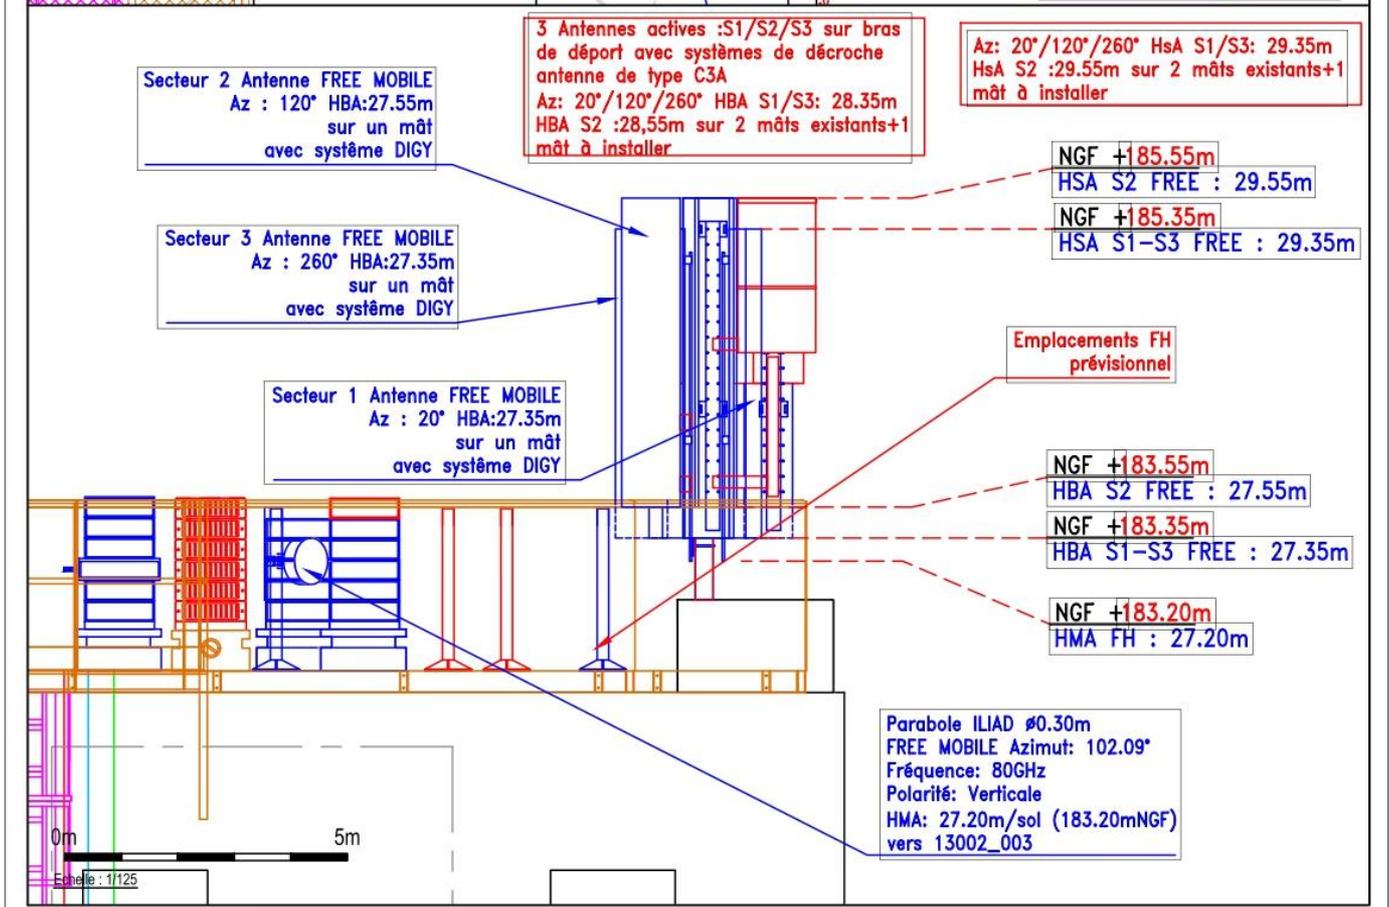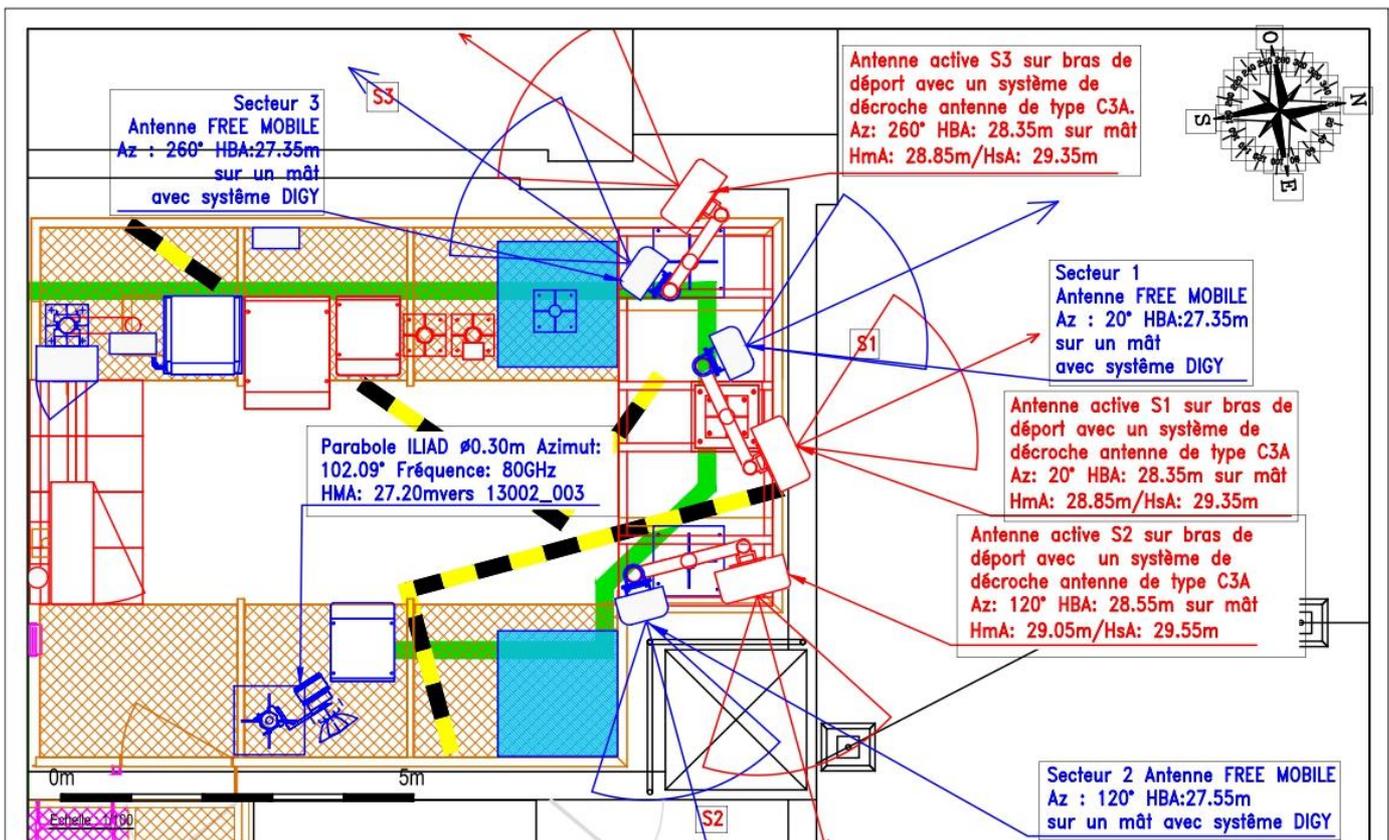

CLINIQUE CHANTECLER

<b>free mobile</b>	240 AVENUE DES POILUS	ID : 13212_013_02
	MARSEILLE	Dessin : C.ANTKOWIAK
N° FOLIO : 7	PLAN DES AERIENS	Date : 29/01/2021
DOSSIER : DIM	INDICE : E	FICHER : 13212_013_02_PLAN_DIM_5G_290121
		ECH : 1/500

9. Éléments relatifs à l'installation d'un périmètre de sécurité autour de l'installation (le cas échéant)

#Conformité au guide technique de l'ANFR

<https://www.anfr.fr/fileadmin/mediatheque/documents/5G/consultation/consultation-5G-Guide-perimetres-securite.pdf#>

10. Les établissements particuliers à proximité du site

Aucun établissement particulier n'est situé dans un rayon de 100 mètres autour de l'antenne relais.

### 11. Documents pédagogiques élaborés par l'Etat

#### Sites Internet

Site gouvernemental	<a href="http://www.radiofrquences.gouv.fr">www.radiofrquences.gouv.fr</a>
Sites de l'Agence Nationale des Fréquences	<a href="http://www.anfr.fr">www.anfr.fr</a> <a href="http://www.cartoradio.fr">www.cartoradio.fr</a>
Sites de l'Autorité de Régulation des Communications Electroniques et des postes	<a href="http://www.arcep.fr">www.arcep.fr</a> <a href="http://www.arcep.fr/la-regulation/grands-dossiers-reseaux-mobiles/la-5g/frequences-5g-procedure-dattribuion-de-la-bande-34-38-ghz-en-metropole.html">www.arcep.fr/la-regulation/grands-dossiers-reseaux-mobiles/la-5g/frequences-5g-procedure-dattribuion-de-la-bande-34-38-ghz-en-metropole.html</a> <a href="https://www.arcep.fr/nos-sujets/la-5g.html">https://www.arcep.fr/nos-sujets/la-5g.html</a>

#### Fiches pédagogiques de l'Etat

Téléchargeables sur le site gouvernemental [www.radiofrquences.gouv.fr](http://www.radiofrquences.gouv.fr)

Antennes relais de téléphonie mobile	<a href="http://www.radiofrquences.gouv.fr/IMG/pdf/antennes-relais_fiche_web_-3.pdf">http://www.radiofrquences.gouv.fr/IMG/pdf/antennes-relais_fiche_web_-3.pdf</a>
Questions-Réponses sur les antennes relais	<a href="http://www.radiofrquences.gouv.fr/IMG/pdf/questions_-_reponses_sur_les_antennes_relais_web_-1.pdf">http://www.radiofrquences.gouv.fr/IMG/pdf/questions_-_reponses_sur_les_antennes_relais_web_-1.pdf</a>
Les obligations des opérateurs de téléphonie mobile	<a href="http://www.radiofrquences.gouv.fr/IMG/pdf/les_obligations_des_operateurs_de_telephonie_mobile.pdf">http://www.radiofrquences.gouv.fr/IMG/pdf/les_obligations_des_operateurs_de_telephonie_mobile.pdf</a>
<a href="#">Surveiller et mesurer les ondes électromagnétiques</a>	<a href="http://www.radiofrquences.gouv.fr/IMG/pdf/brchure_vf-2.pdf">http://www.radiofrquences.gouv.fr/IMG/pdf/brchure_vf-2.pdf</a>

Exposition du public aux ondes : Le rôle des Maires	<a href="https://www.anfr.fr/fileadmin/mediatheque/documents/expace/ANFR-Brochure-exposition-aux-ondes-maires.pdf">https://www.anfr.fr/fileadmin/mediatheque/documents/expace/ANFR-Brochure-exposition-aux-ondes-maires.pdf</a>
Présentation de la 5G	<a href="https://www.anfr.fr/fileadmin/mediatheque/documents/5G/ANFR_5G.pdf">https://www.anfr.fr/fileadmin/mediatheque/documents/5G/ANFR_5G.pdf</a>

## Rapports des Autorités scientifiques et sanitaires

### **Rapport et Avis de l'Agence Française de Sécurité Sanitaire de l'Environnement et du Travail (ANSES), 15 octobre 2013, Mise à jour de l'expertise « radiofréquences et santé »**

L'ANSES actualise l'état des connaissances qu'elle a publié en 2009. L'ANSES maintient sa conclusion de 2009 sur les ondes et la santé et indique que « *cette actualisation ne met pas en évidence d'effets sanitaires avérés et ne conduit pas à proposer de nouvelles valeurs limites d'exposition de la population* ».

### **Rapport de l'Agence Nationale des Fréquences sur l'exposition du public aux ondes électromagnétiques, août 2020**

L'Agence nationale des fréquences (ANFR) a réalisé des simulations numériques des niveaux d'exposition créés par la téléphonie mobile dans une zone urbaine très dense, à savoir le 14<sup>ème</sup> arrondissement de Paris. De par les résultats obtenus, l'ANFR a estimé un impact faible de l'introduction de la 5G sur l'exposition du public aux ondes électromagnétiques par rapport à un scénario de renforcement de la 4G sans 5G.

### **Rapport des agences de l'Etat sur le déploiement de la 5G – septembre 2020**

À ce jour, les agences sanitaires qui se sont prononcées considèrent les effets sanitaires de la 5G, comme des autres radiofréquences déjà utilisées, non avérés en-deçà des valeurs limites d'exposition. (base : rapport des agences de l'Etat sur le déploiement de la 5G)

Date	Agence sanitaire
janv-20	Agence de Protection Environnementale irlandaise
16-avr-19	Ministère Allemand de l'Environnement, de la Nature et de la Sécurité Nucléaire
28-mars-19	Ministère Autrichien du Climat, de l'Environnement, de l'Energie, de la Mobilité, de l'Innovation et de la Technologie (BMK), 28 mars 2019
11-janv-19	Direction de la Radioprotection et de la sécurité nucléaire de Norvège (DSA), 11 janvier 2019
05-mai-19	Autorité Sanitaire Danoise (Sundhedsstyrelsen)
19-févr-20	Comité Consultatif Scientifique sur les Radiofréquences et la Santé d'Espagne
04-janv-19	Autorité finlandaise de radioprotection
nov-19	Agence Nationale de la Santé Publique Suédoise
avr-20	Agence Australienne de Sécurité Nucléaire et de Radioprotection
03-déc-19	Ministère de la Santé de Nouvelle Zélande
sept-20	Conseil de la santé des Pays-Bas
nov-19	Département fédéral Suisse de l'environnement, des transports, de l'énergie et de la communication
avr-19	Food and Drug Administration (Etats-Unis)

### 12. Engagements de Free Mobile au titre de la protection et de la santé

Free Mobile, exploitant un réseau de télécommunications tel que défini au 2° de l'article 32 du code des postes et télécommunications, certifie que, en dehors du périmètre de sécurité mentionné sur plan et balisé sur le site, les références de valeurs d'exposition aux champs électromagnétique suivantes, et fixées dans le décret n°2002-775 du 3 mai 2002 sont respectées.

Free Mobile s'engage à appliquer les règles de signalisation et de balisage des périmètres de sécurité qui lui sont propres dans les zones accessibles au public, telles que définies dans la circulaire interministérielle du 16 octobre 2001 relative aux antennes-relais de téléphonie mobile.

**Free Mobile s'engage à respecter les seuils maximaux réglementaires contraignants** en France (61 V/m) conformément aux dispositions du **décret 2002-775 du 3 mai 2002**. Ces seuils réglementaires, établis sur avis de l'ANSES, permettent d'assurer une protection contre les effets établis des champs électromagnétiques radiofréquences. A l'image de la grande majorité des pays membres de l'Union européenne, celles-ci sont issues de la recommandation du Conseil de l'Union européenne 1999/519/CE du 12 juillet 1999 relative à l'exposition du public aux champs électromagnétiques et conformes aux recommandations de l'OMS (Organisation mondiale de la santé).

**Ce seuil, a été fixé par le Gouvernement sur la base des avis de l'Anses** (Agence nationale de sécurité sanitaire de l'alimentation, de l'environnement et du travail). **En tout état de cause, Free Mobile s'est toujours engagé à se conformer continuellement à toute éventuelle modification de la réglementation.**

Valeurs limites d'exposition du public aux champs électromagnétiques stipulées par le décret 2002-775 du 3 mai 2002

	700 MHz	800 MHz	900 MHz	2100 MHz	2600 MHz	3500 MHz
Intensité du champ électrique en V/m (volts par mètre)	36	39	41	61	61	61

**Pour garantir une sécurité maximale, ce seuil de référence a été établi de façon à garantir au niveau du public un DAS (débit d'absorption spécifique) corps entier inférieur à 0,08W/kg. Ce niveau de DAS est obtenu en appliquant un coefficient diviseur de 50 sur la mesure en deçà de laquelle aucun effet biologique n'a été observé expérimentalement.**

La circulaire du 16 octobre 2001 relative à l'implantation des antennes relais de téléphonie mobile précise qu'il appartient à l'exploitant d'une antenne relais de prendre les mesures nécessaires pour éviter toute exposition du public à des niveaux dépassant les valeurs limites fixées par la réglementation.

L'Agence nationale des Fréquences (ANFR) est la garante du respect de cette réglementation. En particulier, elle délivre une autorisation pour tout projet d'installation d'un site radio électrique dans le cadre de la

procédure de la commission des sites et servitudes radioélectrique (COMSIS). Une antenne ne peut émettre sans cette autorisation.

### **13. Engagements de Free Mobile au titre de la transparence**

**Free Mobile met en œuvre** depuis plusieurs années un processus opérationnel de déploiement de ses sites selon les règles de **transparence et d'application du principe de sobriété de l'exposition électromagnétique découlant de la loi Abeille de 2015 et repris dans le code des communications électroniques.**

**Des mesures d'information préalable des maires et de concertation sur les ondes existent en France depuis plus de 15 ans.** L'Association des Maires de France et les opérateurs ont ainsi établi en 2006, un « Guide des relations entre opérateurs et communes » (GROC) veillant à ce que chaque nouveau projet d'antenne dans une commune fasse l'objet d'une information préalable du maire. Free Mobile s'engage à suivre ce guide.