

free

DOSSIER D'INFORMATION

MAIRIE



free
mobile

OPÉRATEUR : Free Mobile

CODE SITE : 13205_006_06

ADRESSE DU SITE : 13 IMPASSE DE LA PAPETERIE, VILLA
BAILLE

COMMUNE : 13005 MARSEILLE-5E

DATE : 07/09/2021



| RÉFÉRENCES ET DESCRIPTIF DU PROJET

OPÉRATEUR :	FREE MOBILE
COMMUNE :	MARSEILLE-5E
NOM DU SITE :	PAPETERIE VILLA BAILLE
CODE SITE :	13205_006_06
ADRESSE :	13 IMPASSE DE LA PAPETERIE, VILLA BAILLE - 13005 MARSEILLE-5E
TYPE DE SUPPORT :	Immeuble
PROJET DE :	Modification substantielle d'une antenne-relais existante
COORDONNÉES GÉOGRAPHIQUES :	X = 848694, Y = 1814306 Longitude : 5.39634138, Latitude : 43.28758202

| CONTACT FREE MOBILE

NOM :	Corinne OLIVE Responsable Collectivités Territoriales
E-MAIL :	E-mail : colive@free-mobile.fr
ADRESSE :	Free Mobile 16 rue de la Ville l'Évêque 75008 Paris

SOMMAIRE

1. Synthèse et motivation du projet	4
2. Descriptif détaillé du projet et des installations	5
3. Calendrier indicatif du projet	8
4. Adresse et coordonnées de l'emplacement de l'installation	8
5. Plan de situation à l'échelle	9
6. Plan de cadastre	10
7. Photographies du lieu d'implantation et photomontages avant/après	11
8. Déclaration ANFR	14
9. Plans du projet	15
10. Documents pédagogiques élaborés par l'Etat	20
11. Engagements de Free Mobile au titre de la protection et de la santé	21
12. Engagements de Free Mobile au titre de la transparence	22

1. Synthèse et motivation du projet

En tant que titulaire de licences 3G, 4G et 5G, Free Mobile est soumis à des obligations nationales qui concernent notamment la couverture de la population, la qualité de service et sa disponibilité, le paiement de redevances, la fourniture de certains services ainsi que la protection de la santé et de l'environnement.

Free Mobile est notamment impliquée dans le programme national de résorption des zones blanches ainsi que dans l'ensemble des programmes de couverture ciblée mis en place en partenariat avec les pouvoirs publics et les collectivités locales.

La couverture des territoires en services de communications et services mobiles est adaptée à la réalité des usages et permet aux territoires d'apporter à leurs administrés les moyens de communications indispensables à leur vie personnelle et professionnelle.

Ainsi, Free Mobile travaille continuellement à répondre aux attentes des abonnés et collectivités et contribuer à l'aménagement numérique des territoires et sa pérennité en anticipant les évolutions des besoins et usages.

Cette anticipation est d'autant plus vitale à la lumière du rôle crucial des moyens de communication dans la crise sanitaire qui a frappé tous les territoires et l'incertitude, notamment en termes de re-confinement local, qui lui est liée.

Compte tenu de l'augmentation constante des besoins en connectivité mobile, de plus 30% chaque année, et afin de répondre aux besoins des abonnés et collectivités et contribuer à l'aménagement numérique des territoires, Free Mobile est engagé dans un programme soutenu et précis de déploiement du Très Haut Débit Mobile dans l'ensemble des territoires. Et ce, dans le respect permanent des normes de protection sanitaire.

L'envolée des usages de téléphonie mobile, +18% contre une moyenne de 2 à 5% au cours des 5 dernières années ainsi que la multiplication par 3 du volume de données depuis les clés mobiles observées par l'ARCEP sur les 15 premiers jours du confinement illustrent la nécessité de mettre en place urgemment une infrastructure mobile adaptée et résiliente permettant de prendre en charge instantanément une croissance exponentielle des usages distants fiables.

A ce titre, le programme de Free Mobile, réalisé au plus près des besoins des territoires et de leurs administrés, est urgent étant donnée l'accélération exponentielle du besoin en débit liée aux outils numériques fort consommateurs de débit qui sont inéluctablement amenés à se généraliser qui plus est vu le contexte sanitaire comme, par exemple, les téléconsultations/télésoins, le télétravail et l'enseignement à distance, la possibilité de veiller en direct sur ses proches.

L'introduction de la 5G permet de faire bénéficier les utilisateurs ayant opté pour la 5G d'une technologie inédite pour couvrir leurs besoins en termes de débit par simple ajout d'équipements sur le réseau existant.

En effet, la 5G a été pensée pour couvrir ponctuellement et uniquement le temps de la communication le demandeur du service tout en assurant une multiplication allant jusqu'à 10 des débits ainsi qu'une latence durée d'attente avant le début du service (dit de « latence ») fortement réduite.

Ce processus de déploiement d'équipements 5G, qui constitue une étape cruciale au sein du programme de planification, de déploiement et de modernisation du réseau, doit être anticipé étant donné les délais incompressibles, entre 18 et 24 mois, nécessaires au déploiement des équipements sur chaque site

En effet, ce dernier implique, la mobilisation et l'intervention de nombreux travailleurs et artisans, principalement locaux, exerçants dans différents corps de métier : géomètres, aménageurs/syndic d'électricité, notaires, chauffeurs/livreurs, grutiers, conducteurs de

travaux (Génie Civil, Electricité), ... et, indirectement hôteliers, restaurateurs ...

Le déploiement et le fonctionnement des antennes-relais est strictement encadré par la loi. Le spectre de fréquences accessibles par l'opérateur est réglementé et fait l'objet d'autorisations assorties d'obligations réglementaires.

Chaque nouvelle antenne ou modification doit faire l'objet d'une autorisation d'émettre dans une bande de fréquences donnée de la part de l'ANFR avant d'être mise en service. L'ANFR vérifie notamment que les seuils sanitaires d'exposition du public aux rayonnements électromagnétiques sont respectés.

2. Descriptif détaillé du projet et des installations

Descriptif du projet

Ce projet consiste à l'ajout et l'optimisation de trois antennes sur les installations existantes situées sur votre commune. Les antennes existantes émettaient seulement avec les technologies 3G et 4G (Haut Débit Mobile) ; les nouvelles antennes seront pourvues de la technologie 5G (Très haut Débit Mobile).

Caractéristiques d'ingénierie

Nombre d'antennes	Existantes : 3	À ajouter : 3	À modifier : 0
Type	Panneau	Panneau	
Technologies	3G / 4G	5G	
Azimuths (S1/S2/S3)	40° 160° 280°	40° 160° 280°	

Antennes

Azimuth	Technologie Bande de fréquence	Hauteur Support / sol	Hauteur Support / NGF ⁽¹⁾	HBA ⁽²⁾ / sol	HBA NGF	HSA ⁽³⁾ / sol	HSA / NGF	PIRE (dbW)	PAR (dbW)	Tilt
40°	4G 700 MHz	26.0 m	57.0 m	23.2 m	54.2 m	25.5 m	56.5 m	31	28.85	6°
	5G 700 MHz	26.0 m	57.0 m	23.2 m	54.2 m	25.5 m	56.5 m	31	28.85	6°
	3G 900 MHz	26.0 m	57.0 m	23.2 m	54.2 m	25.5 m	56.5 m	29	26.85	6°
	4G 1800 MHz	26.0 m	57.0 m	23.2 m	54.2 m	25.5 m	56.5 m	33	30.85	4°
	3G 2100 MHz	26.0 m	57.0 m	23.2 m	54.2 m	25.5 m	56.5 m	30	27.85	4°
	4G 2100 MHz	26.0 m	57.0 m	23.2 m	54.2 m	25.5 m	56.5 m	33	30.85	4°
	4G 2600 MHz	26.0 m	57.0 m	23.2 m	54.2 m	25.5 m	56.5 m	33	30.85	4°
	5G 3500 MHz	26.0 m	57.0 m	23.7 m	54.7 m	24.8 m	55.8 m	47.6	45.4	6° (4)

Azimut	Technologie Bande de fréquence	Hauteur Support / sol	Hauteur Support / NGF ⁽¹⁾	HBA ⁽²⁾ / sol	HBA NGF	HSA ⁽³⁾ / sol	HSA / NGF	PIRE (dbW)	PAR (dbW)	Tilt
160°	4G 700 MHz	26.0 m	57.0 m	23.2 m	54.2 m	25.5 m	56.5 m	31	28.85	6°
	5G 700 MHz	26.0 m	57.0 m	23.2 m	54.2 m	25.5 m	56.5 m	31	28.85	6°
	3G 900 MHz	26.0 m	57.0 m	23.2 m	54.2 m	25.5 m	56.5 m	29	26.85	6°
	4G 1800 MHz	26.0 m	57.0 m	23.2 m	54.2 m	25.5 m	56.5 m	33	30.85	4°
	3G 2100 MHz	26.0 m	57.0 m	23.2 m	54.2 m	25.5 m	56.5 m	30	27.85	4°
	4G 2100 MHz	26.0 m	57.0 m	23.2 m	54.2 m	25.5 m	56.5 m	33	30.85	4°
	4G 2600 MHz	26.0 m	57.0 m	23.2 m	54.2 m	25.5 m	56.5 m	33	30.85	4°
	5G 3500 MHz	26.0 m	57.0 m	23.7 m	54.7 m	24.8 m	55.8 m	47.6	45.4	6° (4)
280°	4G 700 MHz	26.0 m	57.0 m	23.2 m	54.2 m	25.5 m	56.5 m	31	28.85	6°
	5G 700 MHz	26.0 m	57.0 m	23.2 m	54.2 m	25.5 m	56.5 m	31	28.85	6°
	3G 900 MHz	26.0 m	57.0 m	23.2 m	54.2 m	25.5 m	56.5 m	29	26.85	6°
	4G 1800 MHz	26.0 m	57.0 m	23.2 m	54.2 m	25.5 m	56.5 m	33	30.85	4°
	3G 2100 MHz	26.0 m	57.0 m	23.2 m	54.2 m	25.5 m	56.5 m	30	27.85	4°
	4G 2100 MHz	26.0 m	57.0 m	23.2 m	54.2 m	25.5 m	56.5 m	33	30.85	4°
	4G 2600 MHz	26.0 m	57.0 m	23.2 m	54.2 m	25.5 m	56.5 m	33	30.85	4°
	5G 3500 MHz	26.0 m	57.0 m	23.7 m	54.7 m	24.8 m	55.8 m	47.6	45.4	6° (4)

⁽¹⁾NGF = nivellement général de la France

⁽²⁾HBA = hauteur bas d'antenne

⁽³⁾HMA = hauteur milieu d'antenne

⁽⁴⁾ sans tenir compte de la variabilité des faisceaux

Azimut : orientation de l'antenne par rapport au nord géographique


PIRE (Puissance Isotrope Rayonnée Equivalente) : puissance qu'il faudrait appliquer à une antenne isotrope pour obtenir le même champ dans la direction où la puissance émise est maximale

PAR (Puissance Apparente Rayonnée) : puissance calculée en référence à une émission produite par une antenne dipôle idéale

Conformément aux dispositions de l'article 1er de la loi du 9 février 2015 relative à la sobriété, à la transparence, à l'information et à la concertation en matière d'exposition aux ondes électromagnétiques, Free Mobile s'engage à respecter les valeurs limites des champs électromagnétiques telles que définies par le décret du 3 mai 2002.

Phases de déploiement du projet

L'installation d'une antenne-relais est un projet qui dure de 18 à 24 mois.

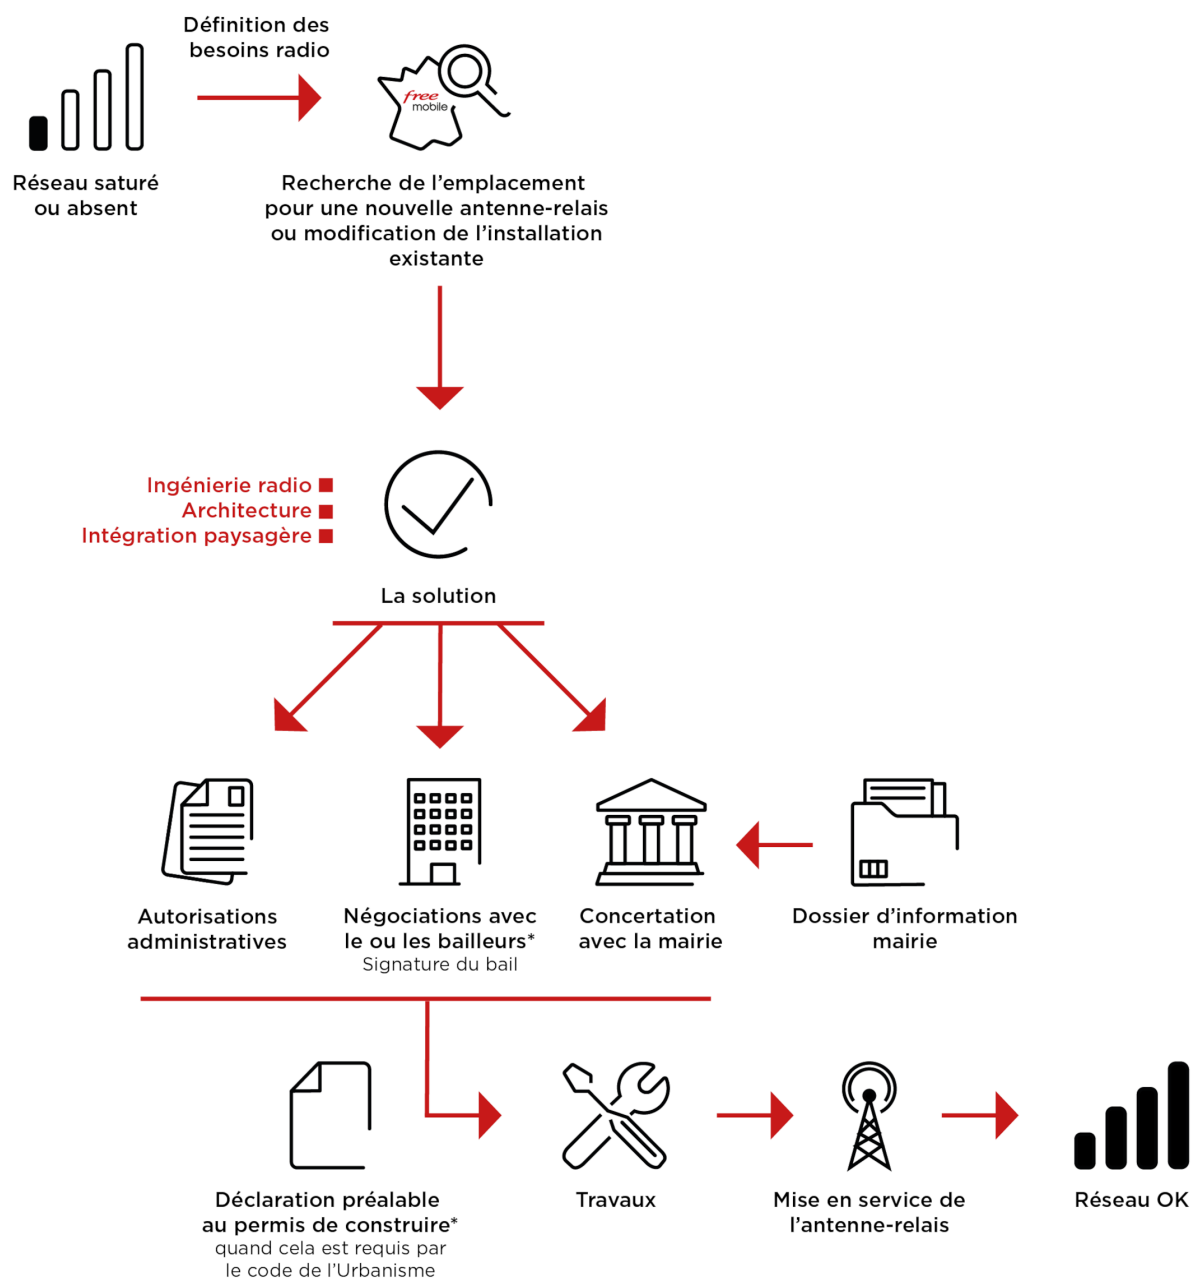

*Si nécessaire

3. Calendrier indicatif du projet

Remise du dossier d'Information (TO)	Septembre 2021
Mise en service (prévisionnel)	Février 2022

Après construction du site et installation de l'énergie et transmission, l'insertion technique du site dans le réseau peut être entreprise.

L'allumage d'un site suit une procédure rigoureuse, assurant plusieurs vérifications entre exploitation et radio.

4. Adresse et coordonnées de l'emplacement de l'installation

Adresse

13 IMPASSE DE LA PAPETERIE, VILLA BAILLE
13005 MARSEILLE-5E

Coordonnées

Lambert 93


X = 848694
Y = 1814306

WGS 84

Longitude : 5.39634138
Latitude : 43.28758202

5. Plan de situation à l'échelle

Localisation de l'installation

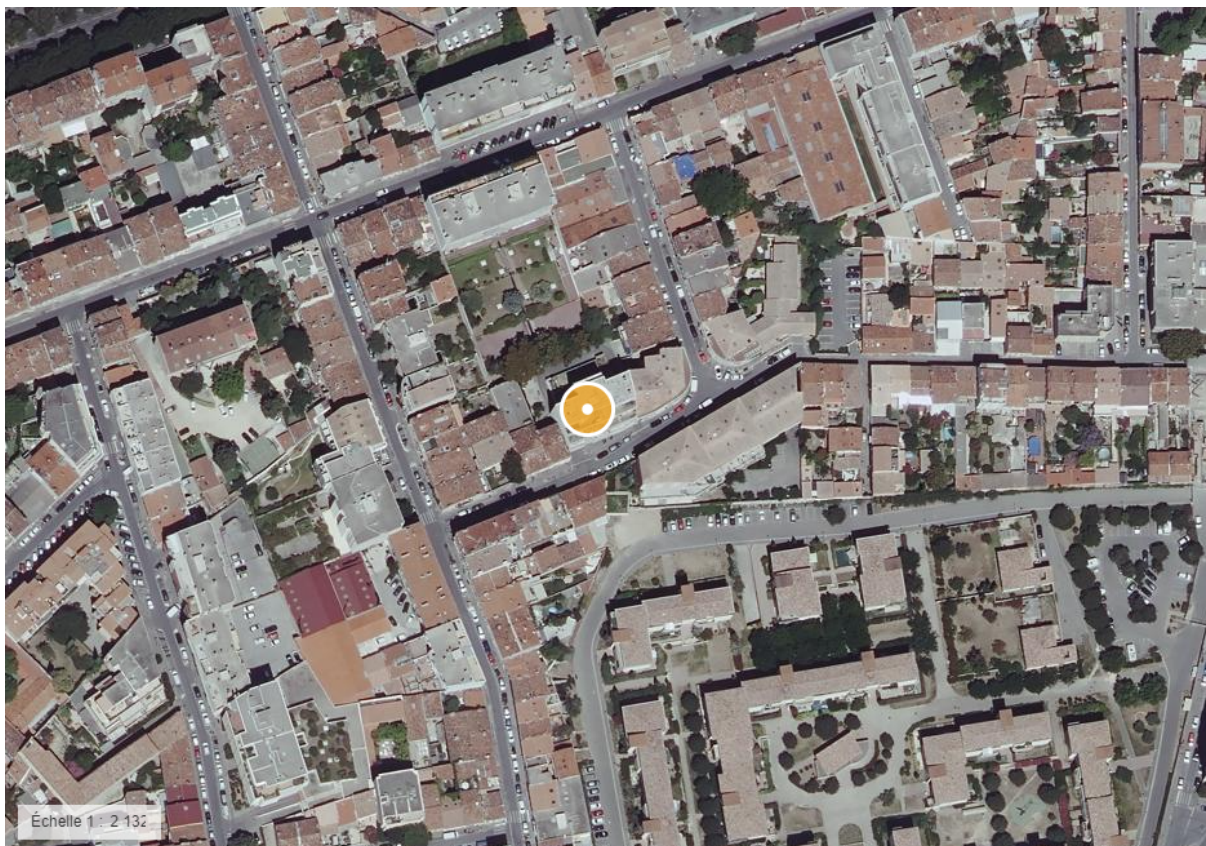


Description des ouvrants (fenêtres, balcons, portes) situés à moins de 10 mètres, sur le linéaire de façade concerné

Aucune modification des ouvrants.

6. Plan de cadastre

Département : BOUCHES du RHONE Commune : MARSEILLE 5EME	DIRECTION GÉNÉRALE DES FINANCES PUBLIQUES ----- EXTRAIT DU PLAN CADASTRAL -----	Le plan visualisé sur cet extrait est géré par le centre des impôts foncier suivant : Marseille Nord 38, Boulevard Baptiste Bonnet 13285 13285 Marseille Cedex 08 tél. 04 91 23 61 68 -fax 04 91 23 61 75 cdif.marseille-nord@dgif.finances.gouv.fr
Section : D Feuille : 819 D 01 Échelle d'origine : 1/500 Échelle d'édition : 1/1000 Date d'édition : 01/04/2015 (fuseau horaire de Paris) Coordonnées en projection : RGF93CC44 ©2014 Ministère des Finances et des Comptes publics		Cet extrait de plan vous est délivré par : cadastre.gouv.fr

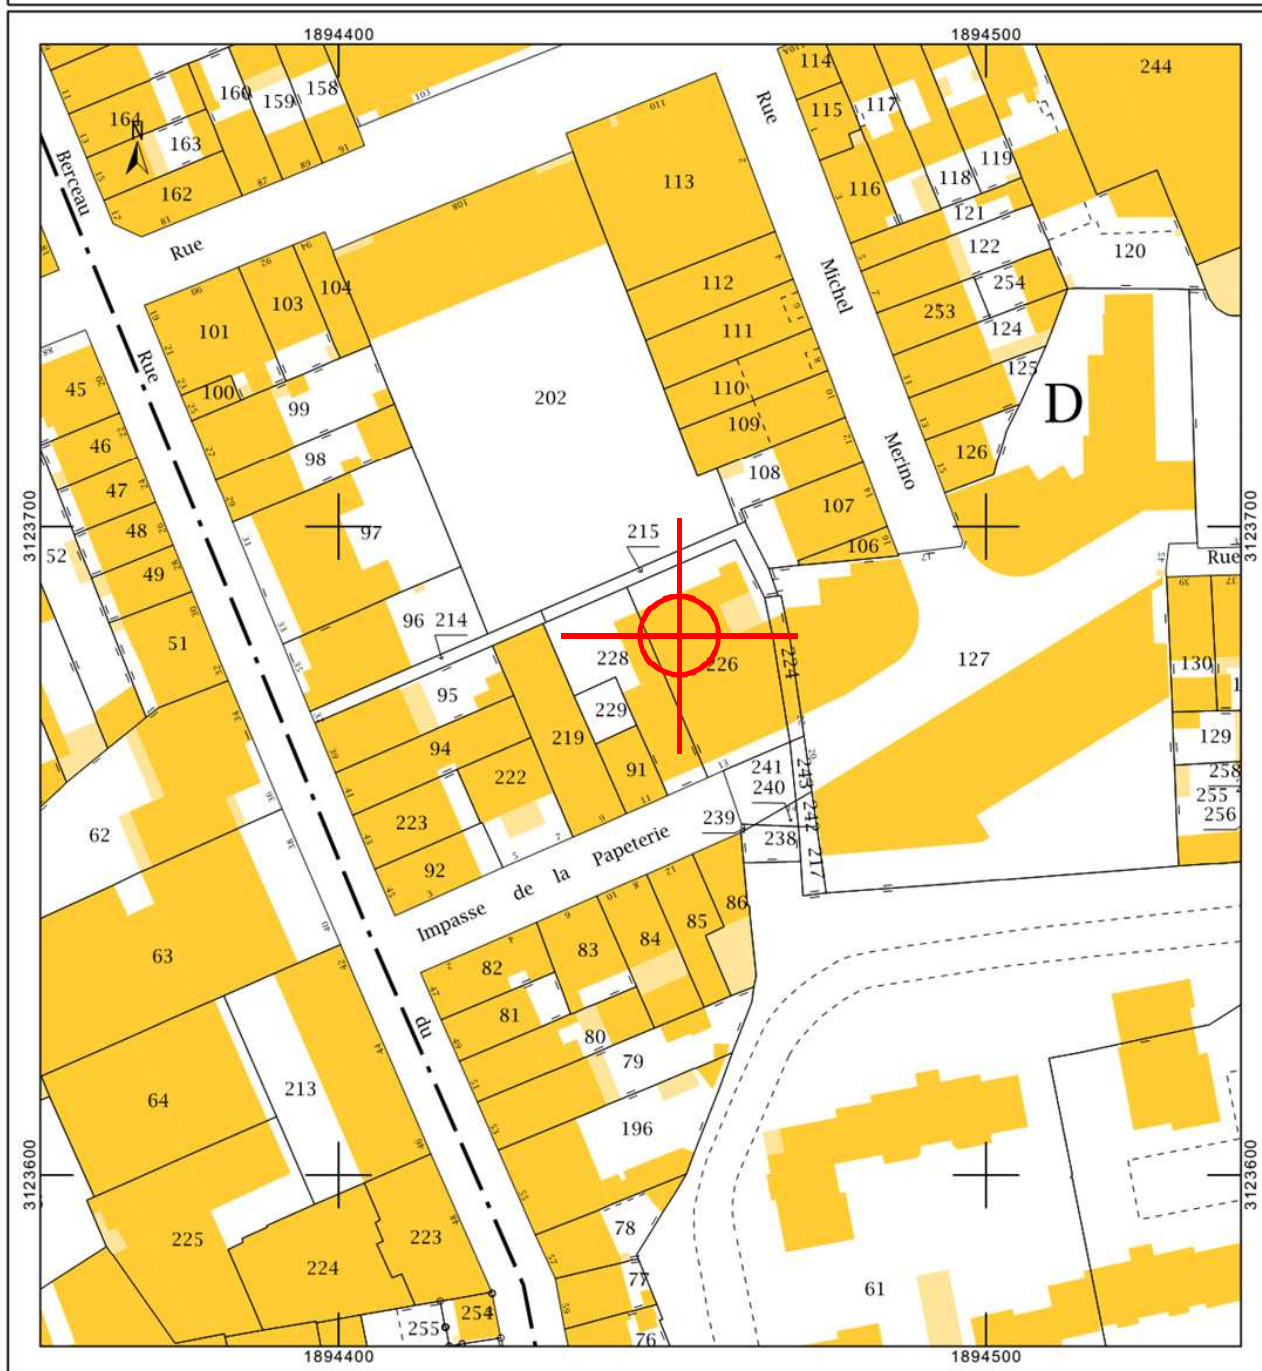

7. Photographies du lieu d'implantation et photomontages avant/après

Prises de vue



Prise de vue n°1

Etat avant :



Etat après :



Prise de vue n°2

Etat avant :



Etat après :



8. Déclaration ANFR

Le projet fera l'objet d'une déclaration ANFR selon les points ci-dessous. Grâce à ces éléments, l'ANFR gère l'attribution des fréquences aux divers émetteurs et veille au respect de la réglementation.

1. Conformité de l'installation aux règles du guide DR 17* de l'ANFR ?

☒ oui ☐ non

** Guide technique ANFR DR17 modélisation des sites radioélectriques et des périmètres de sécurité pour le public.*

2. Existence d'un périmètre de sécurité balisé accessible au public**

☐ oui ☒ non

*** Périmètre de sécurité : zone au voisinage de l'antenne dans laquelle le champ électromagnétique peut-être supérieur au seuil du décret ci-dessous.*

3. Le champ électrique maximum qui sera produit par la station objet de la demande sera-t-il inférieur à la valeur de référence du décret n° 2002-775 du 3 mai 2002 en dehors de l'éventuel périmètre de sécurité ?

☒ oui ☐ non


4. Présence d'établissements particuliers (établissements scolaires, crèches, établissements de soins) de notoriété publique visé par l'article 5 du décret n° 2002-775 du 3 mai 2002 situés à moins de 100 mètres de l'antenne

☒ oui ☐ non

Dans le lobe principal de l'antenne ?

☐ oui ☒ non


9. Plans du projet

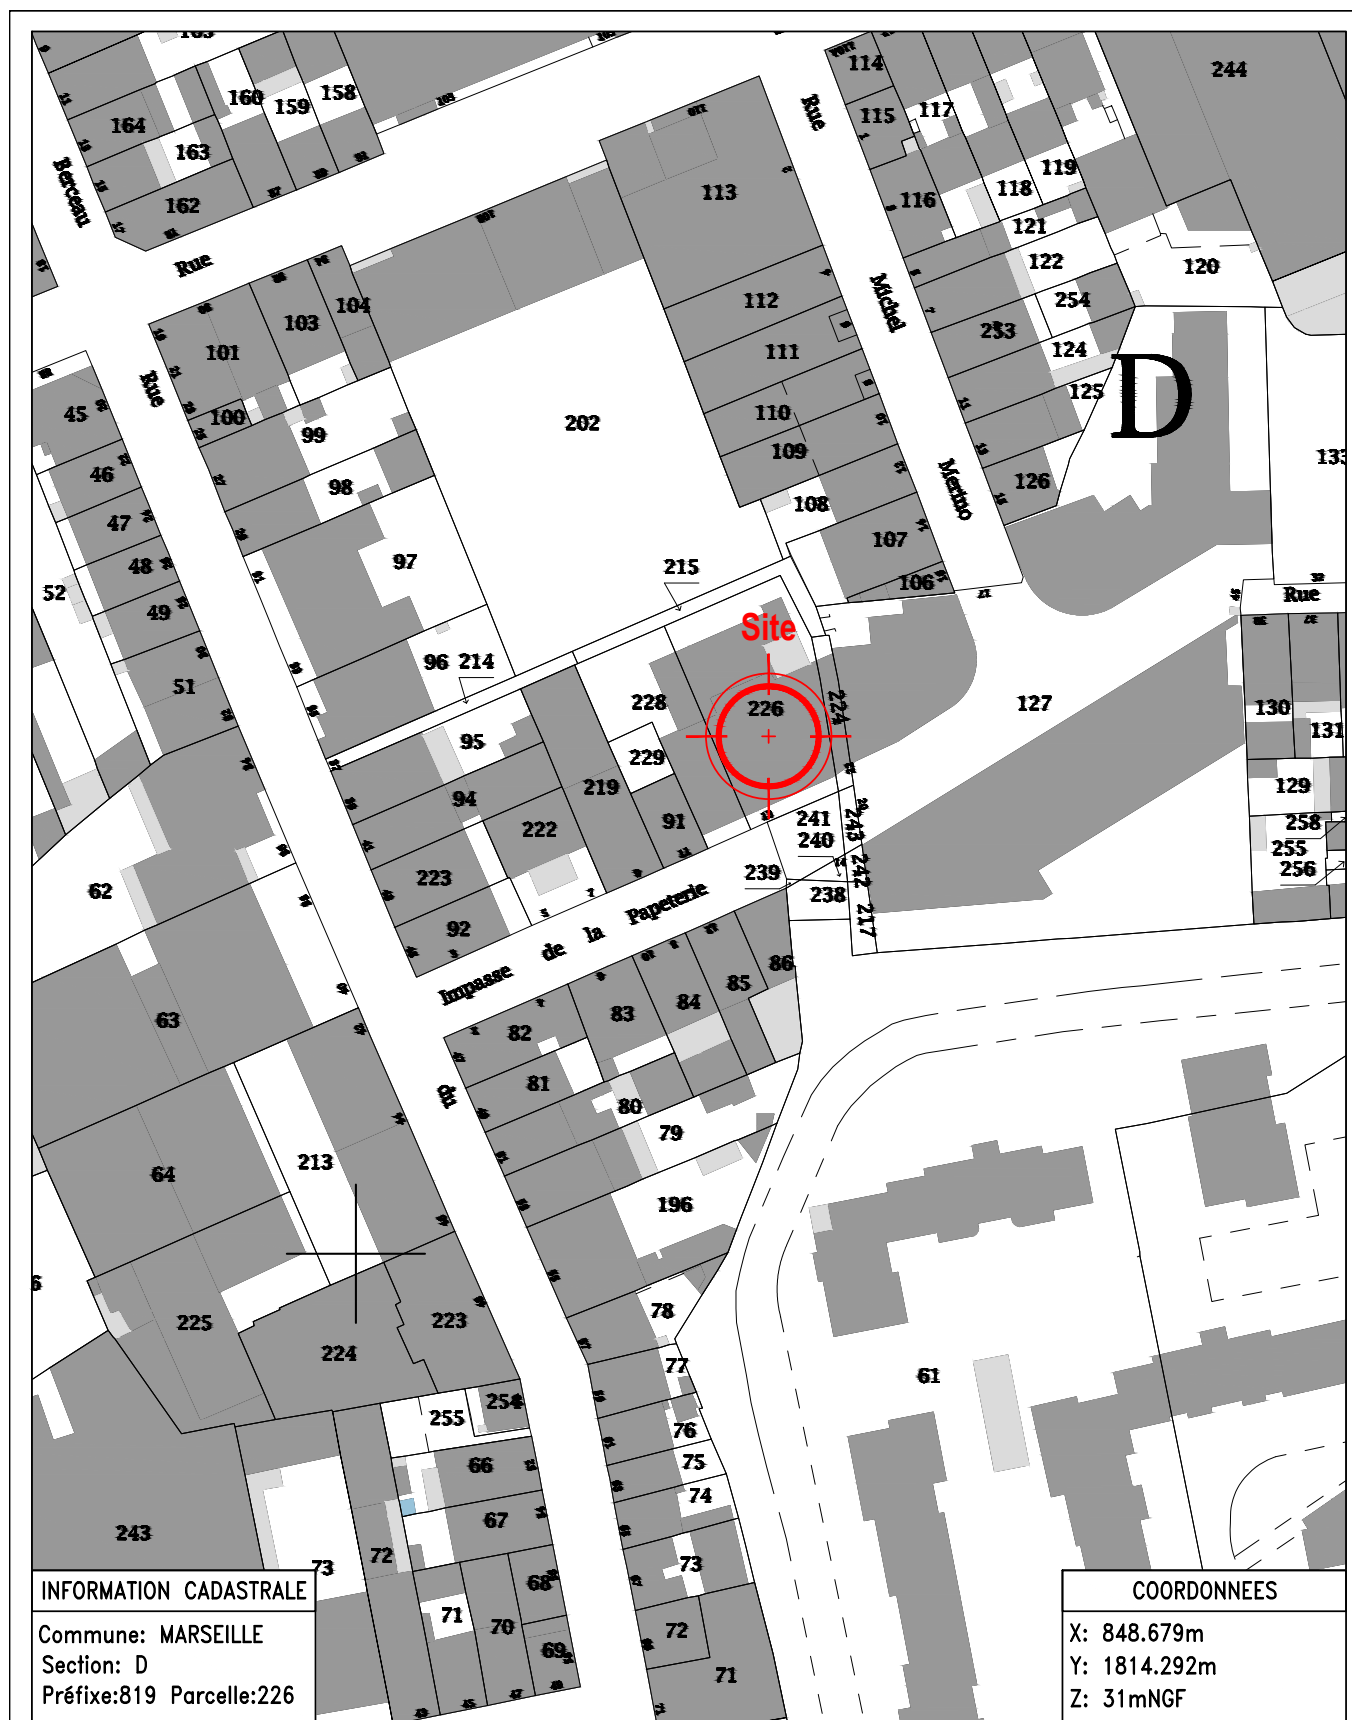

PAPETERIE VILLA BAILLE					
		13 Impasse de la papeterie			ID : 13205_006_06
		13005 MARSEILLE			Dessin : LC
		N° FOLIO : 2	PLAN DE SITUATION		Date : 03/09/21
DOSSIER: DIM	INDICE : B	FICHER : 13205_006_06_PLANS_DIM_IndB.dwg			ECH : 1/1000



Antennes Free mobile existantes
intégrées dans fausses cheminées
Dim: 2.90x0.8x0.8m

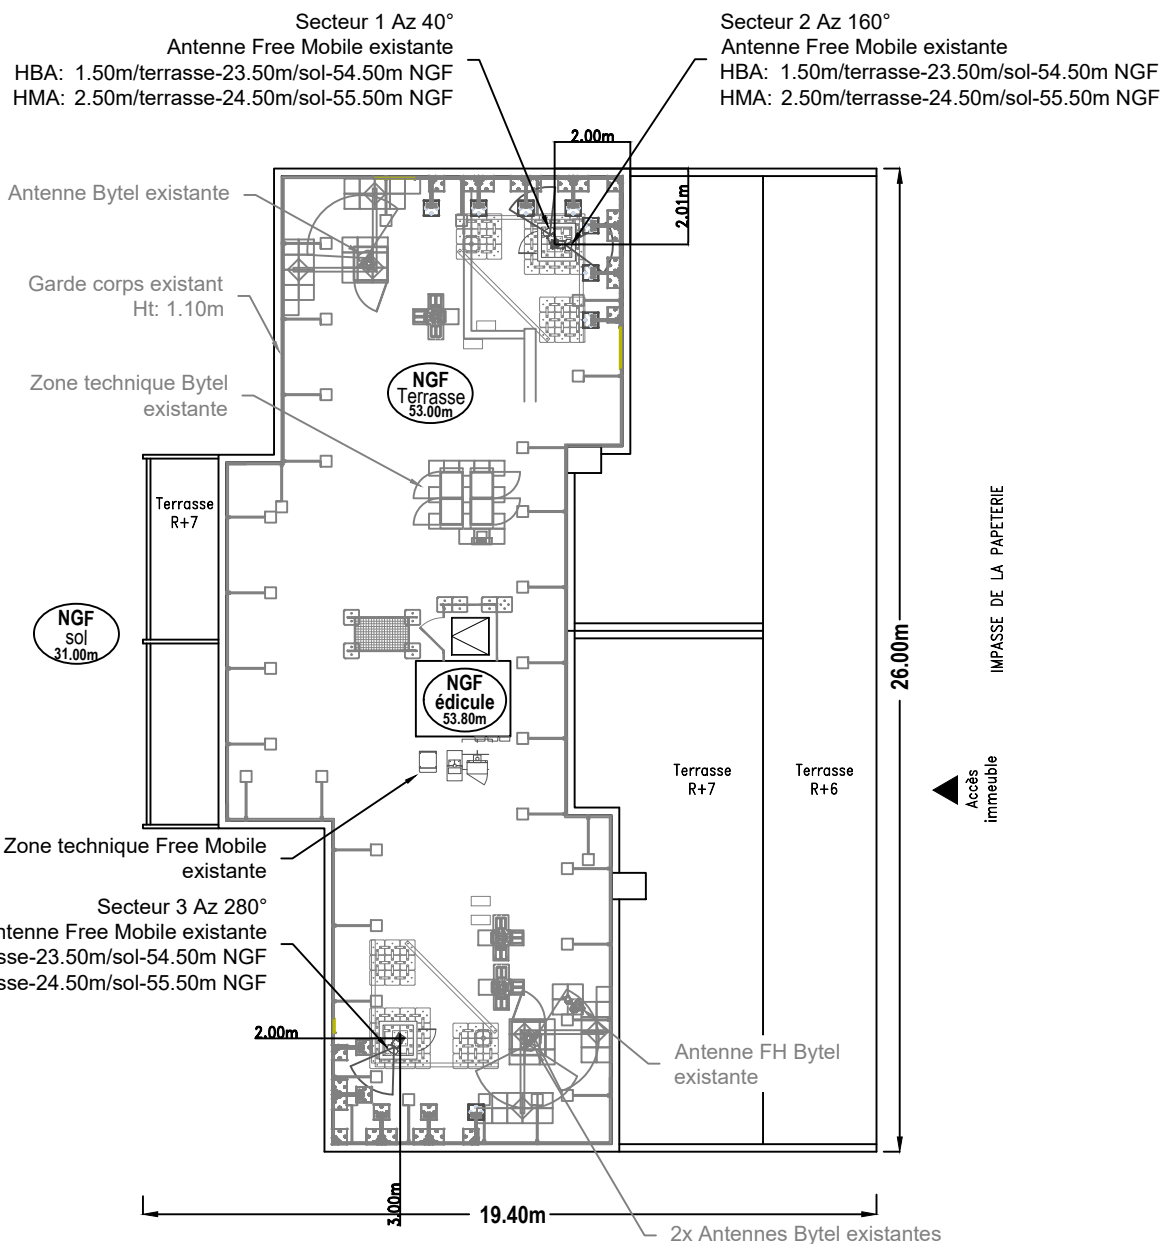


ANTENNES			
SECTEUR	AZIMUT	REFERENCE	HBA
1	40°	Antenne HBA existante	23.50 m
2	160°	Antenne HBA existante	23.50 m
3	280°	Antenne HBA existante	23.50 m

PAPETERIE VILLA BAILLE

	13 Impasse de la papeterie		ID : 13205_006_06
	13005 MARSEILLE		Dessin : LC
	N° FOLIO : 3	PLAN DE MASSE EXISTANT	Date : 03/09/21
DOSSIER: DIM	INDICE : B	FICHER : 13205_006_06_PLANS_DIM_IndB.dwg	ECH : 1/200



Antennes Free mobile existantes
intégrées dans fausses cheminées
Dim: 2.90x0.8x0.8m

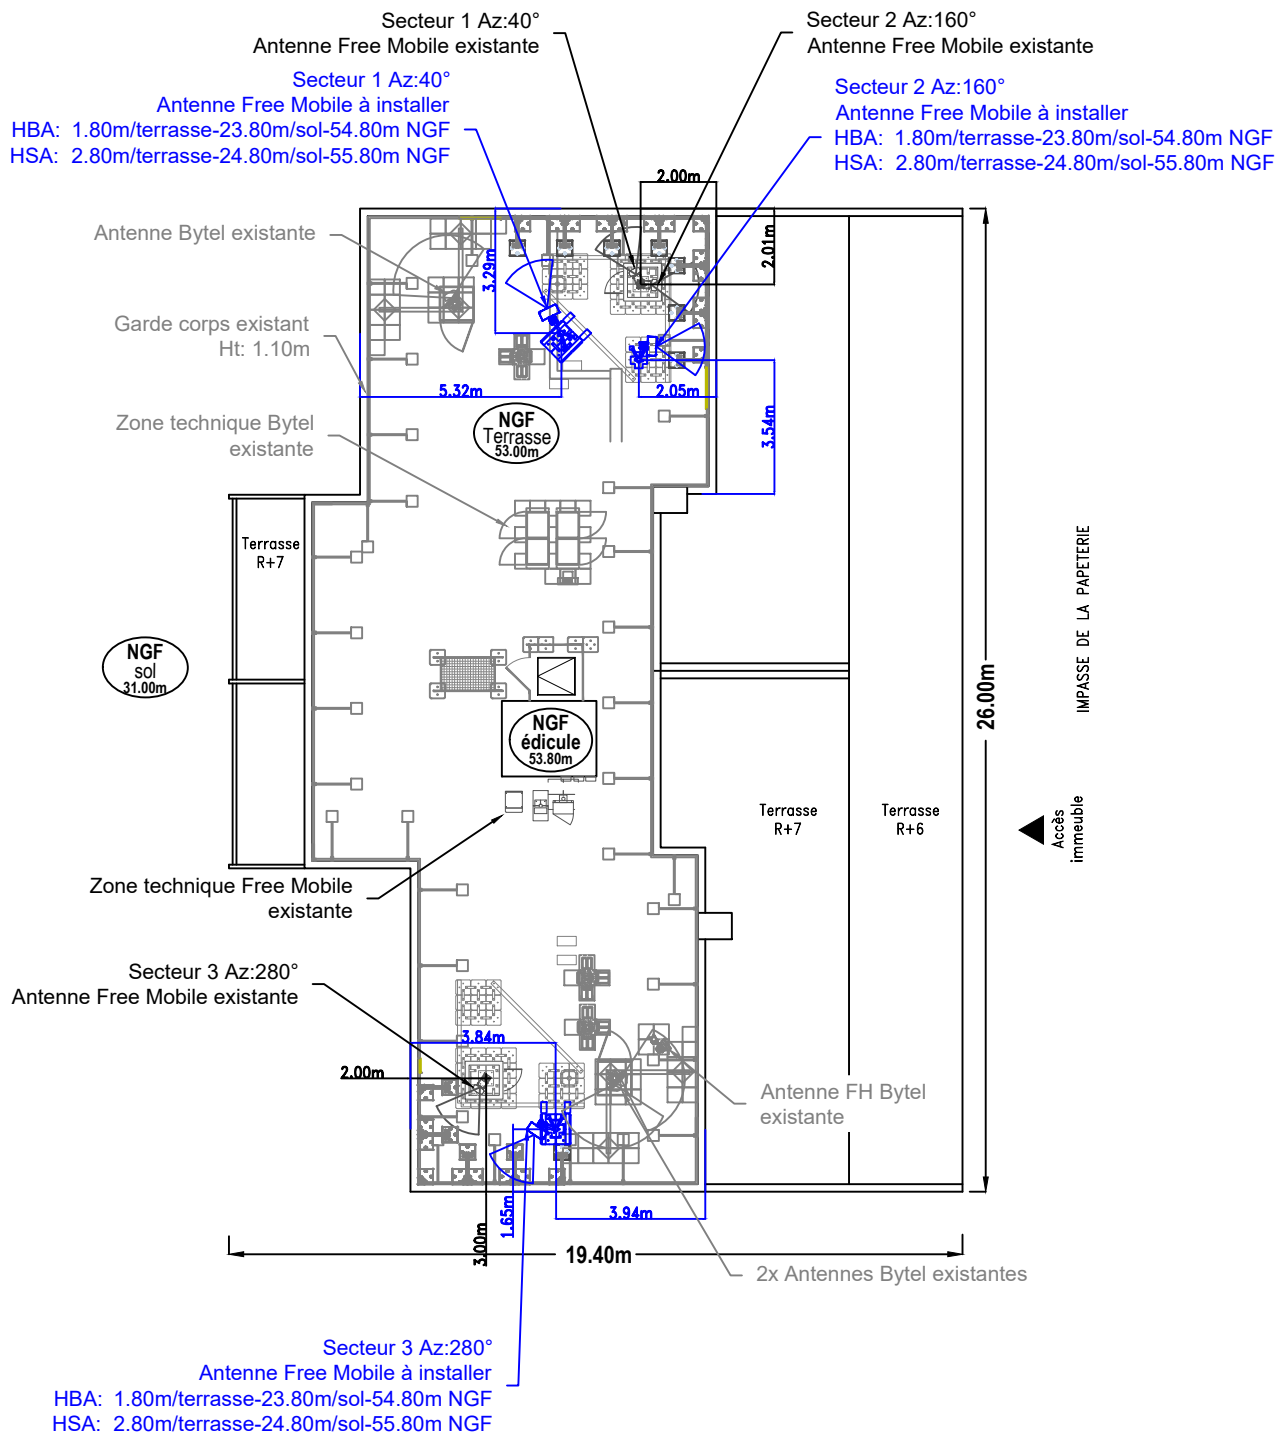

ANTENNES			
SECTEUR	AZIMUT	REFERENCE	HBA
1	40°	Antenne HBA existante	23.50 m
2	160°	Antenne HBA existante	23.50 m
3	280°	Antenne HBA existante	23.50 m

ANTENNES PROJET		
REFERENCE	Secteur	HBA
Antenne 1.00m	1	23.80 m
Antenne 1.00m	2	23.80 m
Antenne 1.00m	3	23.80 m

PAPETERIE VILLA BAILLE

	13 Impasse de la papeterie		ID : 13205_006_06
	13005 MARSEILLE		Dessin : LC
	N° FOLIO : 4	PLAN DE MASSE PROJET	Date : 03/09/21
DOSSIER: DIM	INDICE : B	FICHIER : 13205_006_06_PLANS_DIM_IndB.dwg	ECH : 1/200


Antennes Free mobile existantes
intégrées dans fausses cheminées
Dim: 2.90x0.8x0.8m

Façade SUD

4x Antennes Bytel existantess

Zoom Secteur 3

Zoom Secteur 1 & 2

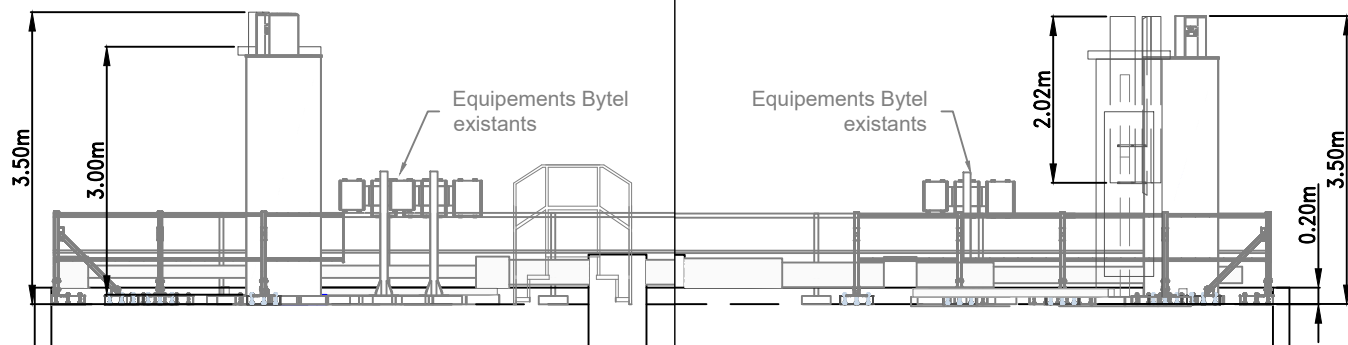

Secteur 3 Az 280°
Antenne Free Mobile existante

Secteur 2 Az 160°
Antenne Free Mobile existante

Secteur 1 Az 40°
Antenne Free Mobile existante

Zone technique Free Mobile
existante

Garde corps existant
Ht: 1.10m

Zone technique Bytel
existante

Hauteur sommitale 25.52m/Sol
Hauteur fausse cheminée 25.10m/Sol
Hauteur édicule 22.80m/Sol
Hauteur acrotère 22.20m/Sol
Hauteur terrasse 22.00m/Sol

HSA Ant FREEMOBILE: 25.50m

26.00m

31.00m NGF
Sol

Accès
immeuble

ANTENNES			
SECTEUR	AZIMUT	REFERENCE	HBA
1	40°	Antenne HBA existante	23.50 m
2	160°	Antenne HBA existante	23.50 m
3	280°	Antenne HBA existante	23.50 m

PAPETERIE VILLA BAILLE



13 Impasse de la papeterie

ID : 13205_006_06

13005 MARSEILLE

Dessin : LC

N° FOLIO : 5

PLAN D'ELEVATION EXISTANT

Date : 03/09/21

DOSSIER: DIM

INDICE : B

FICHER : 13205_006_06_PLANS_DIM_IndB.dwg

ECH : 1/125

Antennes Free mobile existantes
intégrées dans fausses cheminées
Dim: 2.90x0.8x0.8m

Façade SUD

4x Antennes Bytel existantess


Secteur 1 Az:40°
Antenne Free Mobile à installer
HBA: 1.80m/terrasse-23.80m/sol-54.80m NGF
HSA: 2.80m/terrasse-24.80m/sol-55.80m NGF

Zoom Secteur 3

Secteur 3 Az:280°
Antenne Free Mobile à installer
HBA: 1.80m/terrasse-23.80m/sol-54.80m NGF
HSA: 2.80m/terrasse-24.80m/sol-55.80m NGF

Secteur 2 Az:160°
Antenne Free Mobile à installer
HBA: 1.80m/terrasse-23.80m/sol-54.80m NGF
HSA: 2.80m/terrasse-24.80m/sol-55.80m NGF

Zoom Secteur 1 & 2

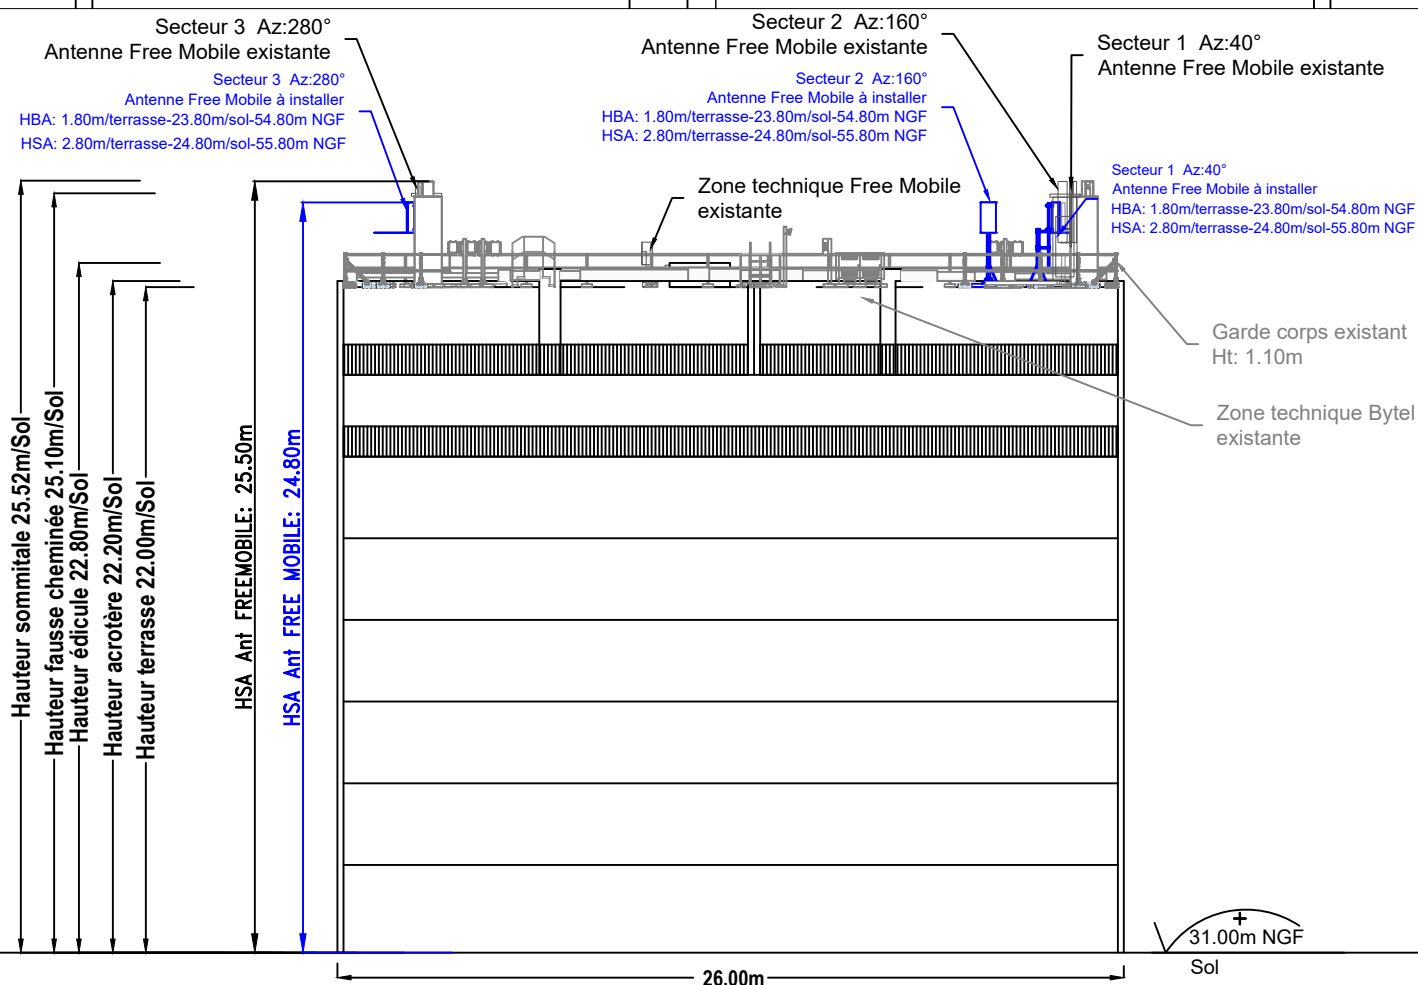

ANTENNES			
SECTEUR	AZIMUT	REFERENCE	HBA
1	40°	Antenne HBA existante	23.50 m
2	160°	Antenne HBA existante	23.50 m
3	280°	Antenne HBA existante	23.50 m

ANTENNES PROJET		
REFERENCE	Secteur	HBA
Antenne 1.00m	1	23.80 m
Antenne 1.00m	2	23.80 m
Antenne 1.00m	3	23.80 m

PAPETERIE VILLA BAILLE



13 Impasse de la papeterie

ID : 13205_006_06

13005 MARSEILLE

Dessin : LC

N° FOLIO : 6

PLAN D'ELEVATION PROJET

Date : 03/09/21

DOSSIER: DIM

INDICE : B

FICHER : 13205_006_06_PLANS_DIM_IndB.dwg

ECH : 1/125

10. Documents pédagogiques élaborés par l'Etat

Sites Internet

Site gouvernemental	www.radiofrequences.gouv.fr
Sites de l'Agence Nationale des Fréquences	www.anfr.fr www.cartoradio.fr https://5g.anfr.fr/
Sites de l'Autorité de Régulation des Communications Electroniques et des postes	www.arcep.fr www.arcep.fr/la-regulation/grands-dossiers-reseaux-mobiles/la-5g/frequences-5g-procedure-dattribution-de-la-bande-34-38-ghz-en-metropole.html https://www.arcep.fr/nos-sujets/la-5g.html

Documents pédagogiques de l'Etat

Téléchargeables sur le site gouvernemental www.radiofrequences.gouv.fr

Guide à destination des élus : l'essentiel sur la 5G	https://www.economie.gouv.fr/files/files/PDF/2020/Brochure_5G_WEB.PDF
Antennes relais de téléphonie mobile	http://www.radiofrequences.gouv.fr/les-conditions-d-implantation-a16.html
Surveiller et mesurer les ondes électromagnétiques	http://www.radiofrequences.gouv.fr/surveiller-l-exposition-du-public-a95.html

Fiches ANFR

Téléchargeables sur le site www.anfr.fr

Exposition du public aux ondes: Le rôle des Maires	https://www.anfr.fr/fileadmin/mediatheque/documents/expance/ANFR-Brochure-exposition-aux-ondes-maires.pdf
Présentation de la 5G	https://www.anfr.fr/fileadmin/mediatheque/documents/5G/ANFR_5G.pdf

Rapports des Autorités scientifiques et sanitaires

Rapport et Avis de l'Agence Française de Sécurité Sanitaire de l'Environnement et du Travail (ANSES ex AFSSET), 15 octobre 2013, Mise à jour de l'expertise « radiofréquences et santé »

L'ANSES actualise l'état des connaissances qu'elle a publié en 2009. L'ANSES maintient sa conclusion de 2009 sur les ondes et la santé et indique que « *cette actualisation ne met pas en évidence d'effets sanitaires avérés et ne conduit pas à proposer de nouvelles valeurs limites d'exposition de la population* »

Rapport et avis de l'Agence nationale de sécurité sanitaire de l'alimentation, de l'environnement et du travail (ANSES), 20 avril 2021, Avis et conclusions relatifs à la 5G

Dans la continuité de ses travaux d'expertise sur radiofréquences et santé, et sur la base des données scientifiques disponibles à ce jour, l'ANSES estime que « la situation en matière de lien entre exposition aux radiofréquences et effets sanitaires pour les fréquences d'intérêt pour le déploiement de la technologie 5G est, en l'état des connaissances, comparable aux bandes utilisées par les générations précédentes »

Rapport de l'Agence Nationale des Fréquences sur l'exposition du public aux ondes électromagnétiques, août 2020

L'Agence nationale des fréquences (ANFR) a réalisé des simulations numériques des niveaux d'exposition créés par la téléphonie mobile dans une zone urbaine très dense, à savoir le 14ème arrondissement de Paris. De par les résultats obtenus, l'ANFR a estimé un impact faible de l'introduction de la 5G sur l'exposition du public aux ondes électromagnétiques par rapport à un scénario de renforcement de la 4G sans 5G.

Rapport des agences de l'Etat sur le déploiement de la 5G – septembre 2020

À ce jour, les agences sanitaires qui se sont prononcées considèrent les effets sanitaires de la 5G, comme des autres radiofréquences déjà utilisées, non avérés en-deçà des valeurs limites d'exposition. (base : rapport des agences de l'Etat sur le déploiement de la 5G)

Date	Agence sanitaire
janv-20	Agence de Protection Environnementale irlandaise
16-avr-19	Ministère Allemand de l'Environnement, de la Nature et de la Sécurité Nucléaire
28-mars-19	Ministère Autrichien du Climat, de l'Environnement, de l'Energie, de la Mobilité, de l'Innovation et de la Technologie (BMK), 28 mars 2019
11-janv-19	Direction de la Radioprotection et de la sécurité nucléaire de Norvège (DSA), 11 janvier 2019
05-mai-19	Autorité Sanitaire Danoise (Sundhedsstyrelsen)
19-févr-20	Comité Consultatif Scientifique sur les Radiofréquences et la Santé d'Espagne
04-janv-19	Autorité finlandaise de radioprotection
nov-19	Agence Nationale de la Santé Publique Suédoise
avr-20	Agence Australienne de Sécurité Nucléaire et de Radioprotection
03-déc-19	Ministère de la Santé de Nouvelle Zélande
sept-20	Conseil de la santé des Pays-Bas
nov-19	Département fédéral Suisse de l'environnement, des transports, de l'énergie et de la communication
avr-19	Food and Drug Administration (Etats-Unis)

11. Engagements de Free Mobile au titre de la protection et de la santé

Free Mobile, exploitant un réseau de télécommunications tel que défini au 2° de l'article 32 du code des postes et télécommunications, certifie que, en dehors du périmètre de sécurité mentionné sur plan et balisé sur le site, les références de valeurs d'exposition aux champs électromagnétique suivantes, et fixées dans le décret n°2002-775 du 3 mai 2002 sont respectées.

Free Mobile s'engage à appliquer les règles de signalisation et de balisage des périmètres de sécurité qui lui sont propres dans les zones accessibles au public, telles que définies dans la circulaire interministérielle du 16 octobre 2001 relative aux antennes-relais de téléphonie mobile.

Free Mobile s'engage à respecter les seuils maximaux réglementaires contraignants en France (61 V/m) conformément aux dispositions du décret **2002-775 du 3 mai 2002**. Ces seuils réglementaires, établis sur avis de l'ANSES, permettent d'assurer une protection contre les effets établis des champs électromagnétiques radiofréquences. A l'image de la grande majorité des pays membres de l'Union européenne, celles-ci sont issues de la recommandation du Conseil de l'Union européenne 1999/519/CE du 12 juillet 1999 relative à l'exposition du public aux champs électromagnétiques et conformes aux recommandations de l'OMS (Organisation mondiale de la santé).

Ce seuil, a été fixé par le Gouvernement sur la base des avis de l'Anses (Agence nationale de sécurité sanitaire de l'alimentation, de l'environnement et du travail). **En tout état de cause, Free Mobile s'est toujours engagé à se conformer continuellement à toute éventuelle modification de la réglementation.**

Valeurs limites d'exposition du public aux champs électromagnétiques stipulées
par le décret 2002-775 du 3 mai 2002

	700 MHz	800 MHz	900 MHz	1800 MHz	2100 MHz	2600 MHz	3500 MHz
Intensité du champ électrique en V/m (volts par mètre)	36	39	41	58	61	61	61

Pour garantir une sécurité maximale, ce seuil de référence a été établi de façon à garantir au niveau du public un DAS (débit d'absorption spécifique) corps entier inférieur à 0,08W/kg. Ce niveau de DAS est obtenu en appliquant un coefficient diviseur de 50 sur la mesure en deçà de laquelle aucun effet biologique n'a été observé expérimentalement.

La circulaire du 16 octobre 2001 relative à l'implantation des antennes relais de téléphonie mobile précise qu'il appartient à l'exploitant d'une antenne relais de prendre les mesures nécessaires pour éviter toute exposition du public à des niveaux dépassant les valeurs limites fixées par la réglementation.

L'Agence nationale des Fréquences (ANFR) est la garante du respect de cette réglementation. En particulier, elle délivre une autorisation pour tout projet d'installation d'un site radio électrique dans le cadre de la procédure de la commission des sites et servitudes radioélectrique (COMSIS). Une antenne ne peut émettre sans cette autorisation.

12. Engagements de Free Mobile au titre de la transparence

Free Mobile met en œuvre depuis plusieurs années un processus opérationnel de déploiement de ses sites selon les règles de **transparence et d'application du principe de sobriété de l'exposition électromagnétique découlant de la loi Abeille de 2015 et repris dans le code des communications électroniques.**

Des mesures d'information préalable des maires et de concertation sur les ondes existent en France depuis plus de 15 ans. L'Association des Maires de France et les opérateurs ont ainsi établi en 2006, un « Guide des relations entre opérateurs et communes » (GROC) veillant à ce que chaque nouveau projet d'antenne dans une commune fasse l'objet d'une information préalable du maire. Free Mobile s'engage à suivre ce guide.